Detail DZ

LEGENDA

DOPRAVNÍ ZNAČENÍ PRAHA s.r.o.

DOPRAVNÍ ZNAČENÍ PRAHA .CZ

Kutnohorská 425/84c
109 00 Praha- Dolní Měcholupy

www.znacenipraha.cz
dopravni@znacenipraha.cz

AKCE: Rekonstrukce ulice Na Lhotkách, Praha- Lipence

OBJEDNAVATEL: Geosan group, a.s.

NAVRHOVAL: Ing. Pavel Kučera

Číslo výkresu: 2	Poznámka:	Formát:
Počet výkresů: 3		A3

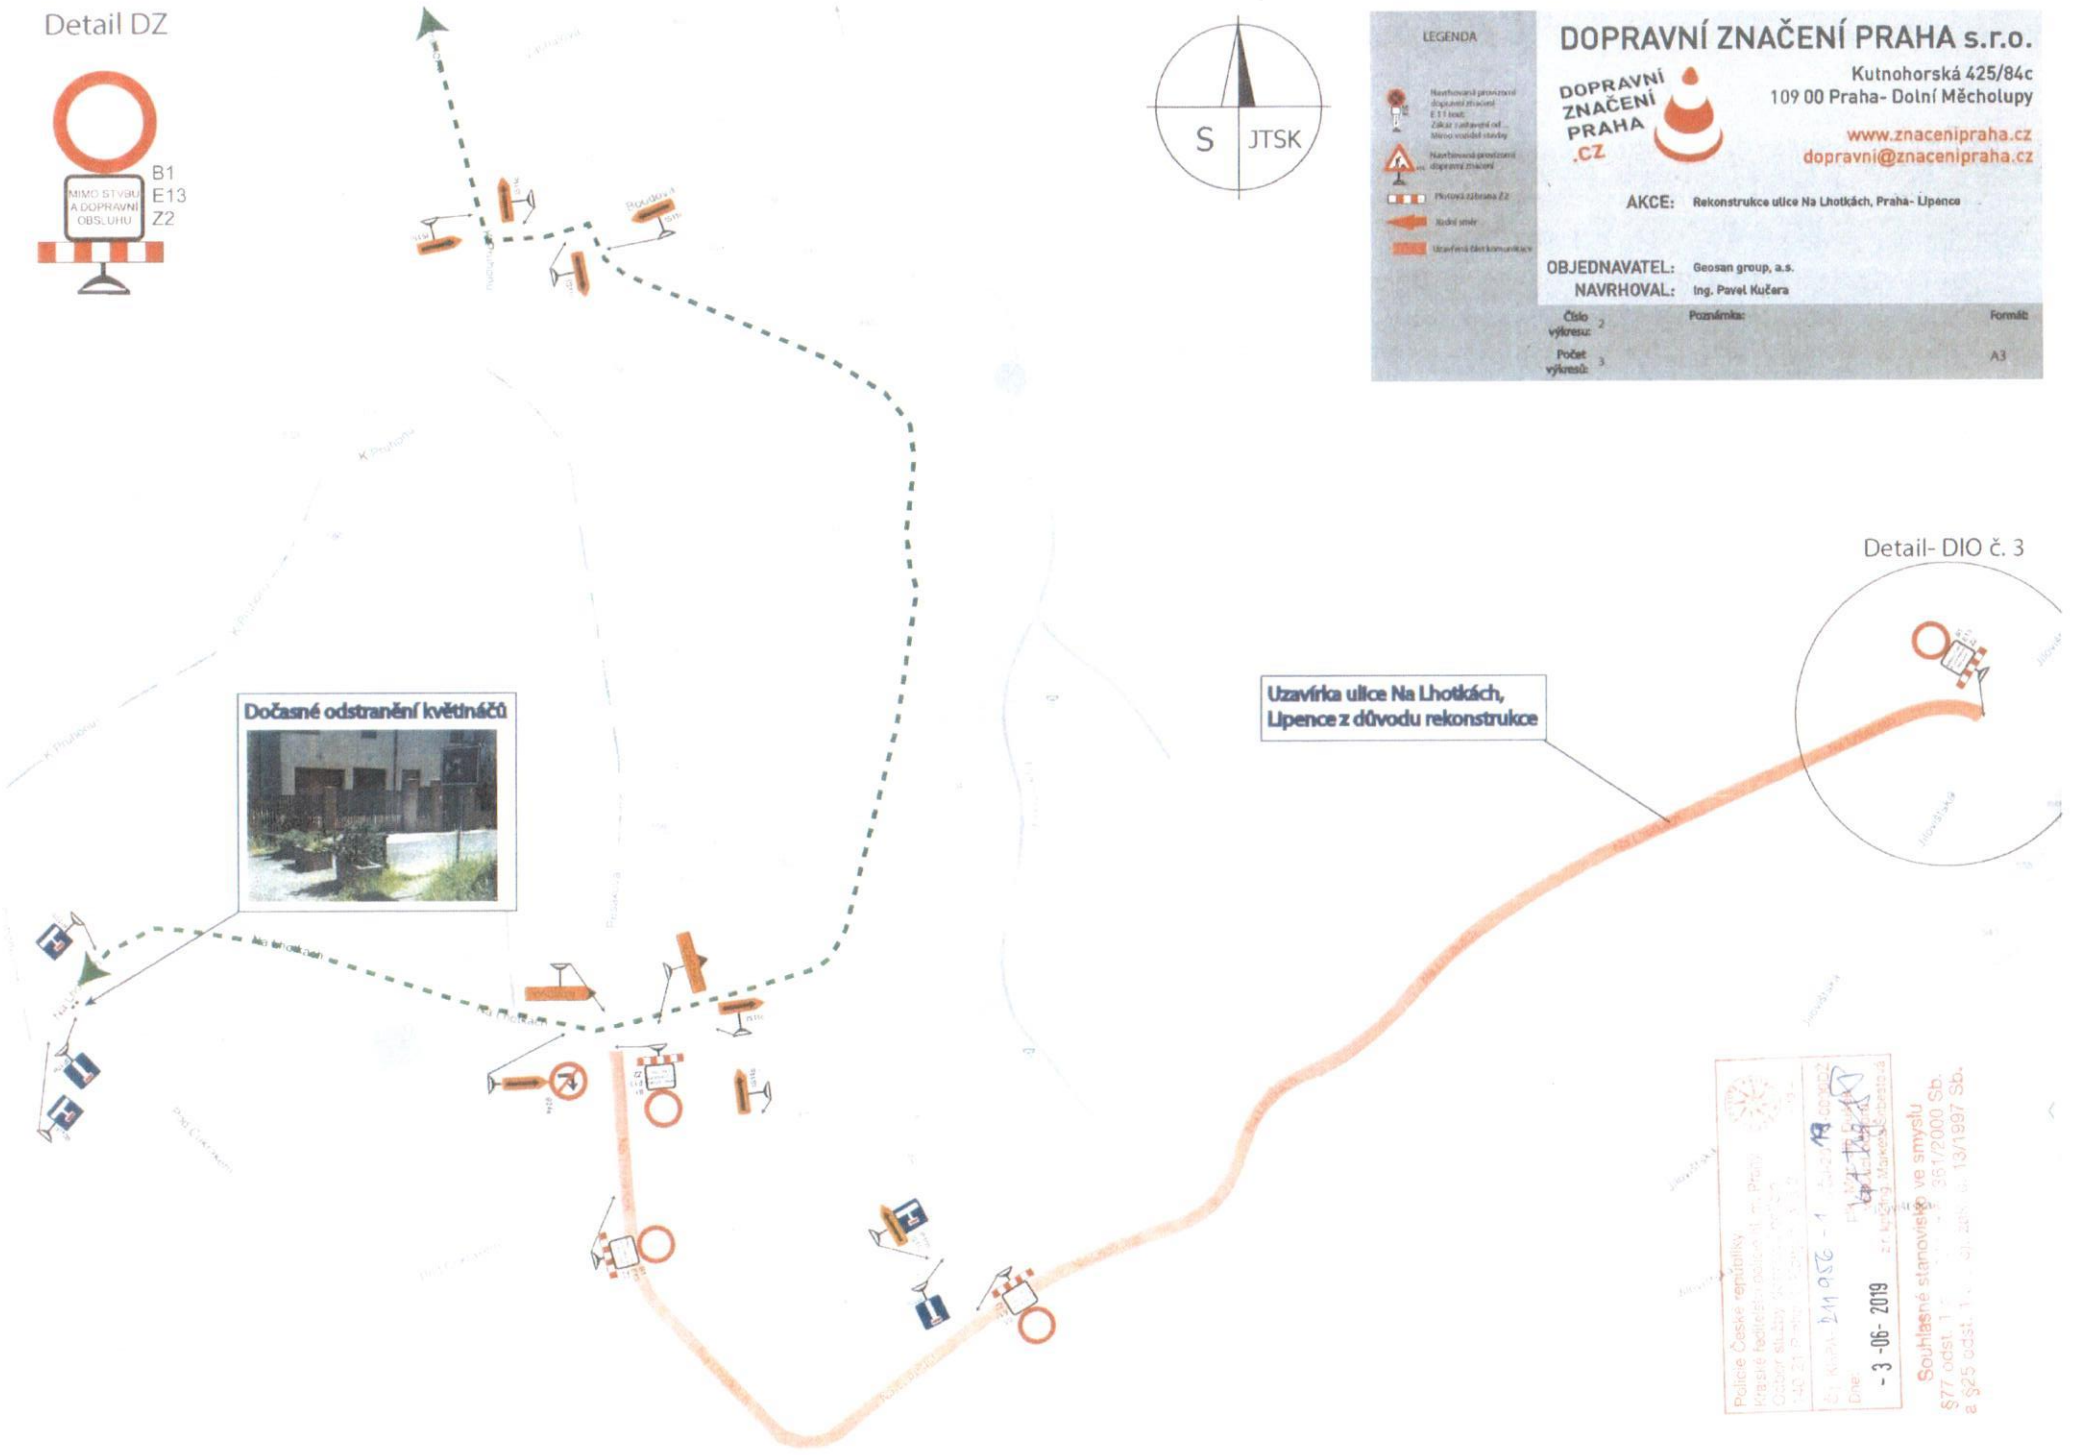

Policie České republiky
Krajské ředitelství policie hl. m. Prahy
Odbor služby dopravní policie
Oddělení správních činností
Čj. KRPA-211952-1/ČJ-2019-0000
Dne: - 3 -06- 2019
Souhlasné stanovisko ve smyslu
§77 odst. 1 zák. č. 361/2000 Sb.
a §25 odst. 1 zák. č. 13/1997 Sb.