Detail DZ

LEGENDA

Navrhovaná provizorní dopravní značení
E 13 text:
ZÁKAZ zastavení od ... dle místní nutnosti stavby

Navrhovaná provizorní dopravní značení

Plotová zábrana Z2

Jízdní směr

Uzavřená část komunikace

DOPRAVNÍ ZNAČENÍ PRAHA s.r.o.

DOPRAVNÍ ZNAČENÍ PRAHA .CZ

Kutnohorská 425/84c
109 00 Praha- Dolní Měcholupy

www.znacenipraha.cz
dopravni@znacenipraha.cz

AKCE: Rekonstrukce ulice Na Lhotkách, Praha- Lipence

OBJEDNAVATEL: Geosan group, a.s.
NAVRHOVAL: Ing. Pavel Kučera

Číslo výkresu:	1	Poznámka:	Formát:
Počet výkresů:	3		A3

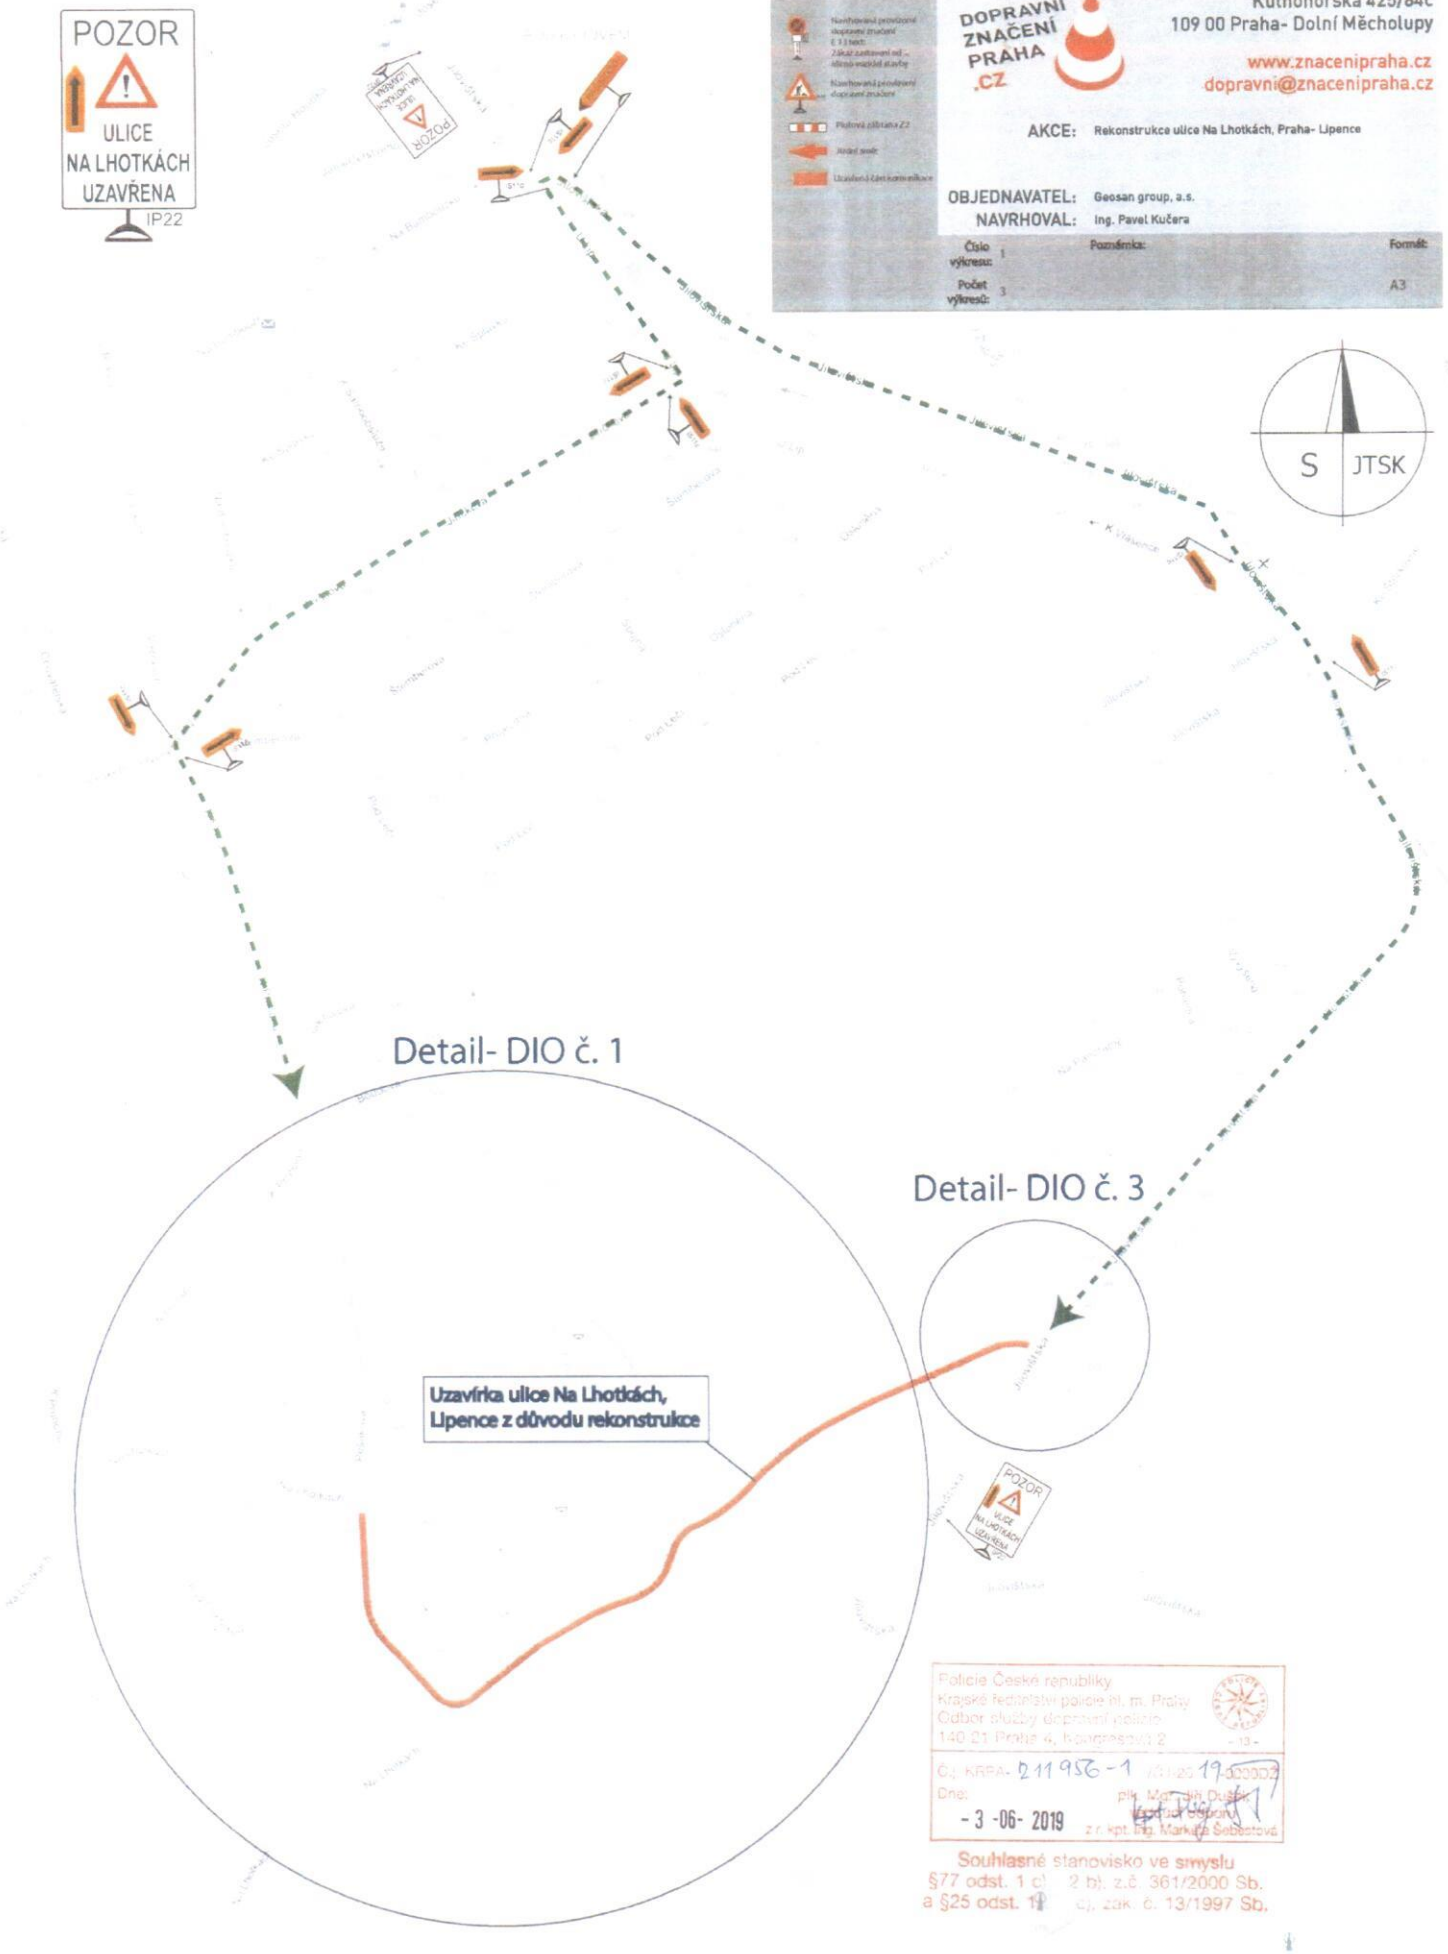

Policie České republiky
Krajské ředitelství policie hl. m. Prahy
Odbor služby dopravní policie
140 21 Praha 4, Kongresová 2
- 13 -

Č.j. KRPA- 211956-1 /ČJ-2019-000002
Dne: - 3 -06- 2019
plk. Mgr. Jiří Dušek
vedoucí odboru
z.r. kpt. Bc. Markéta Šebestová

Souhlasné stanovisko ve smyslu
§77 odst. 1 c) 2 b), z.č. 361/2000 Sb.
a §25 odst. 1) c), zák. č. 13/1997 Sb.