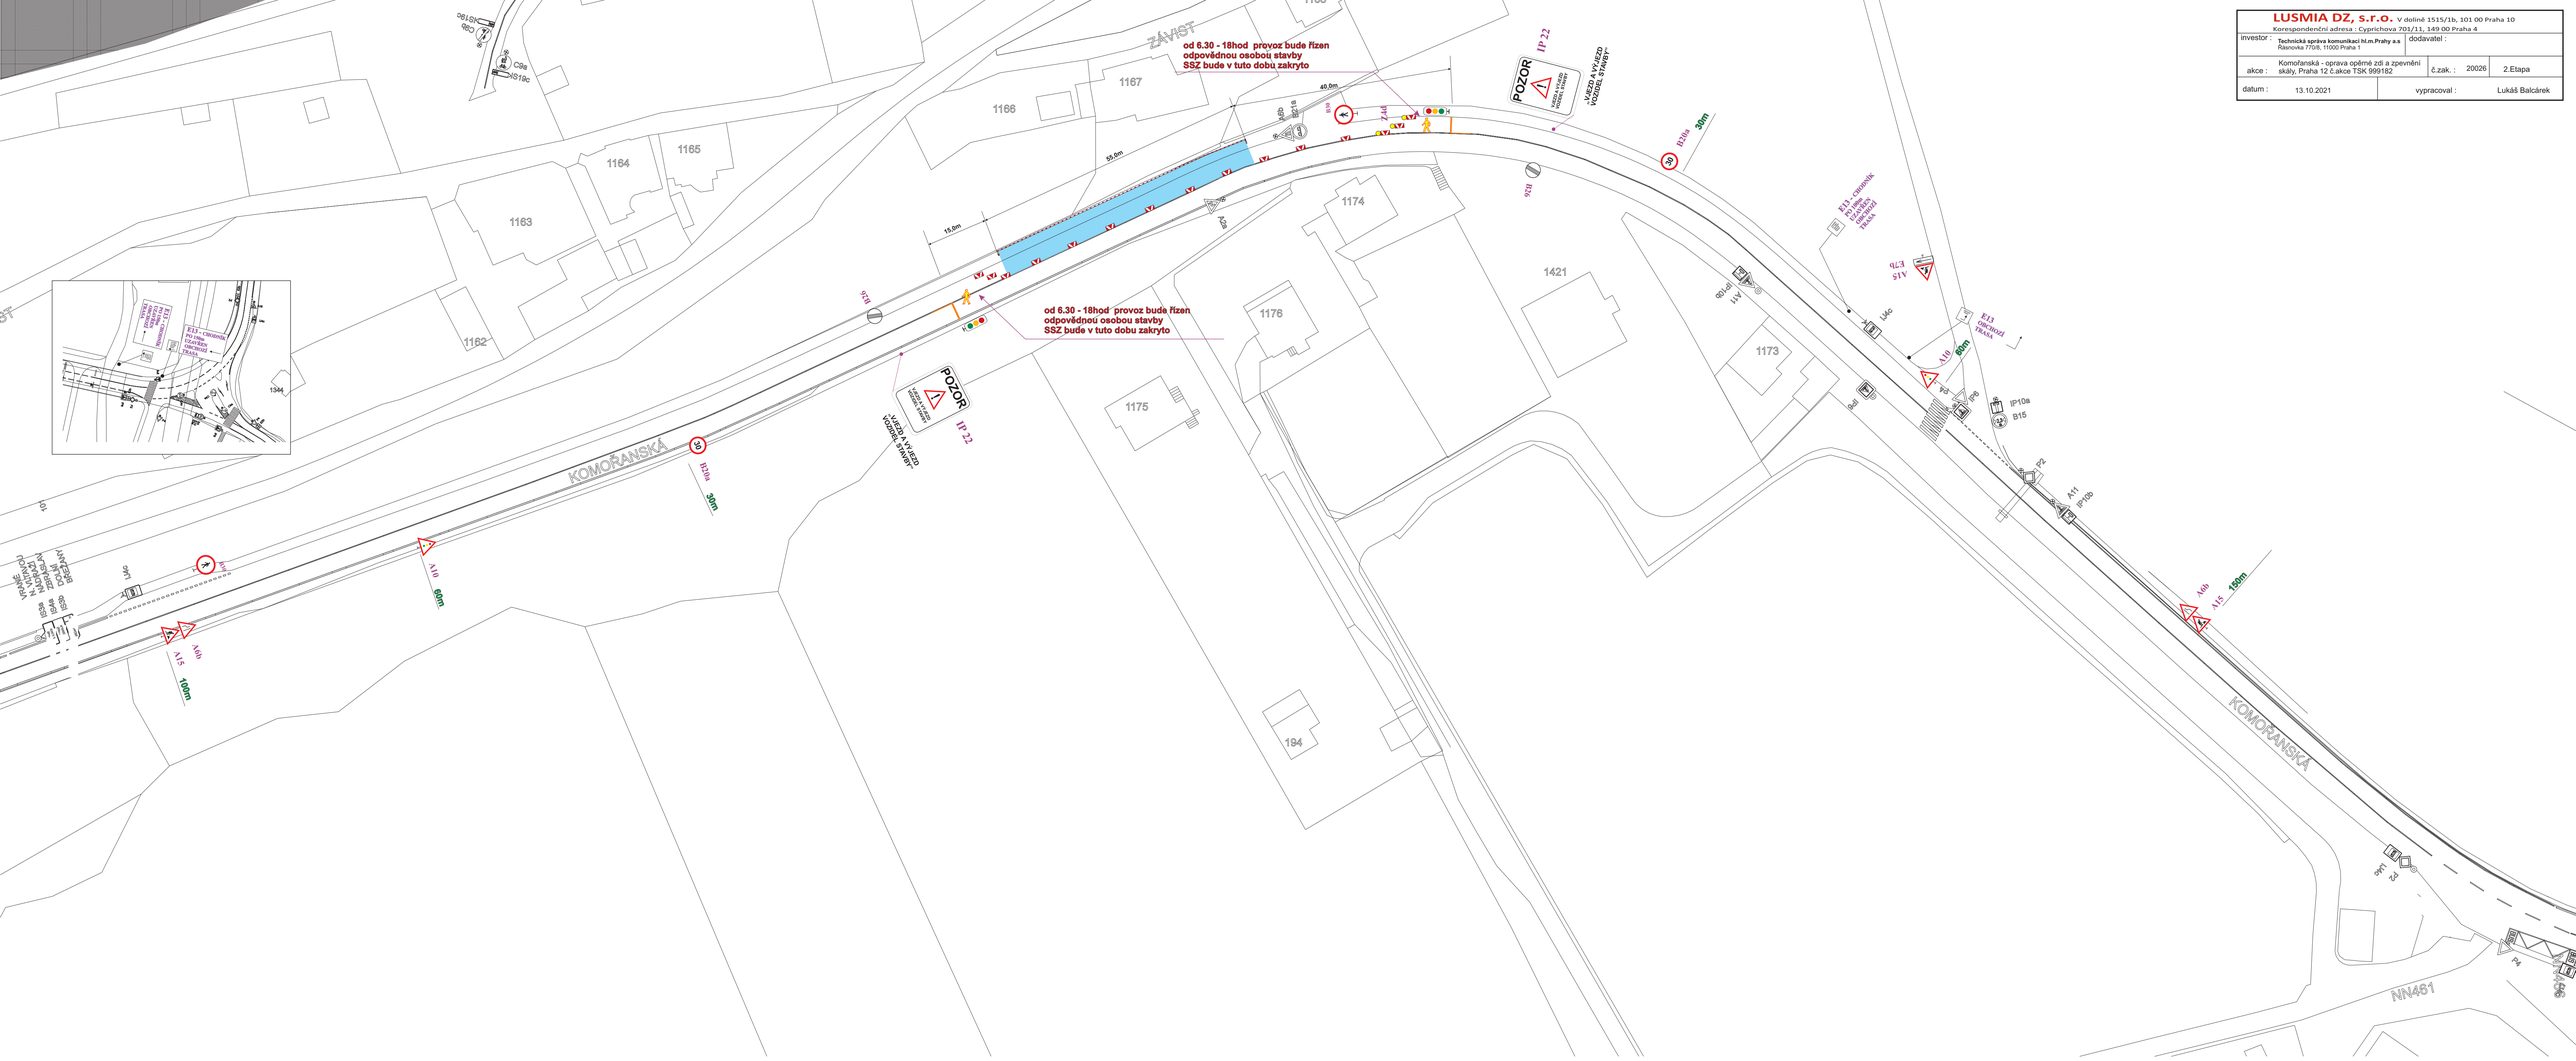LUSMIA DZ, s.r.o. V dolině 1515/1b, 101 00 Praha 10 Korespondenční adresa : Cyprichova 703/11, 149 00 Praha 4			
investor :	**Technická správa komunikací hl.m.Prahy a.s** Řásnovka 770/8, 11000 Praha 1	dodavatel :	
akce :	Komořanská - oprava opěrné zdi a zpevnění skály, Praha 12 č.akce TSK 999182	č.zak. : 20026	2.Etapa
datum :	13.10.2021	vypracoval :	Lukáš Balcárek