

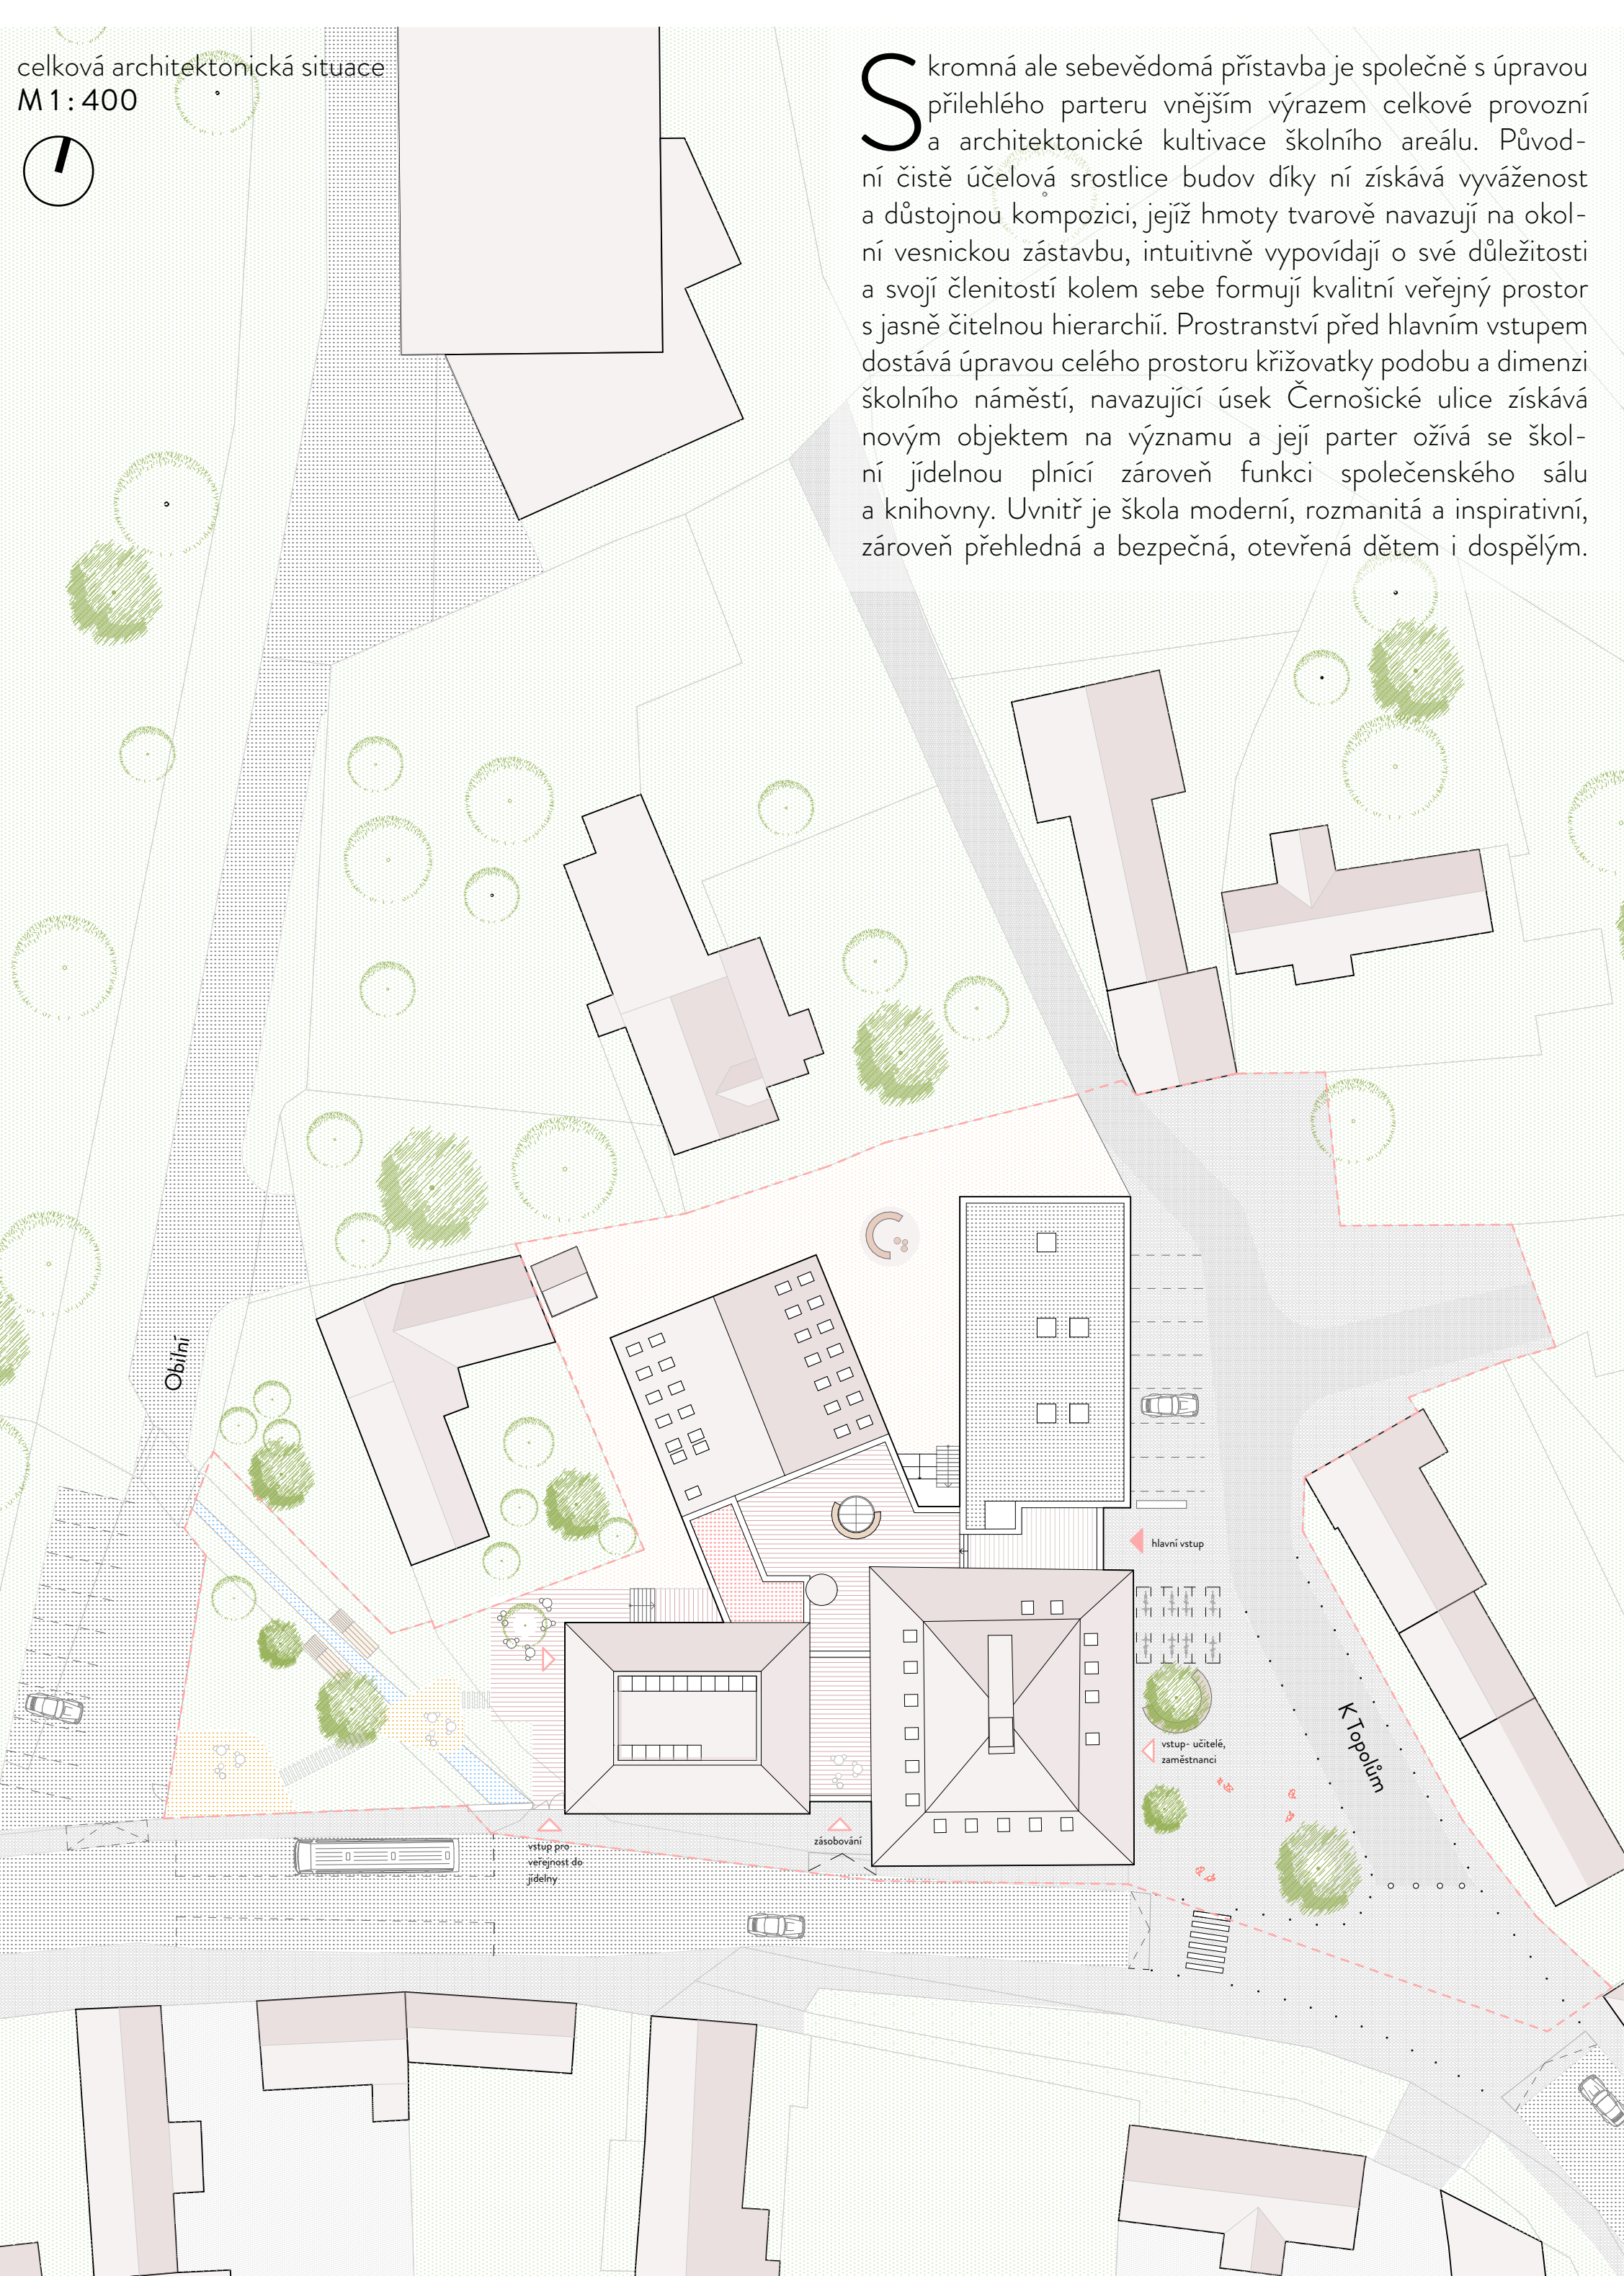
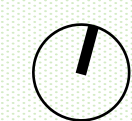
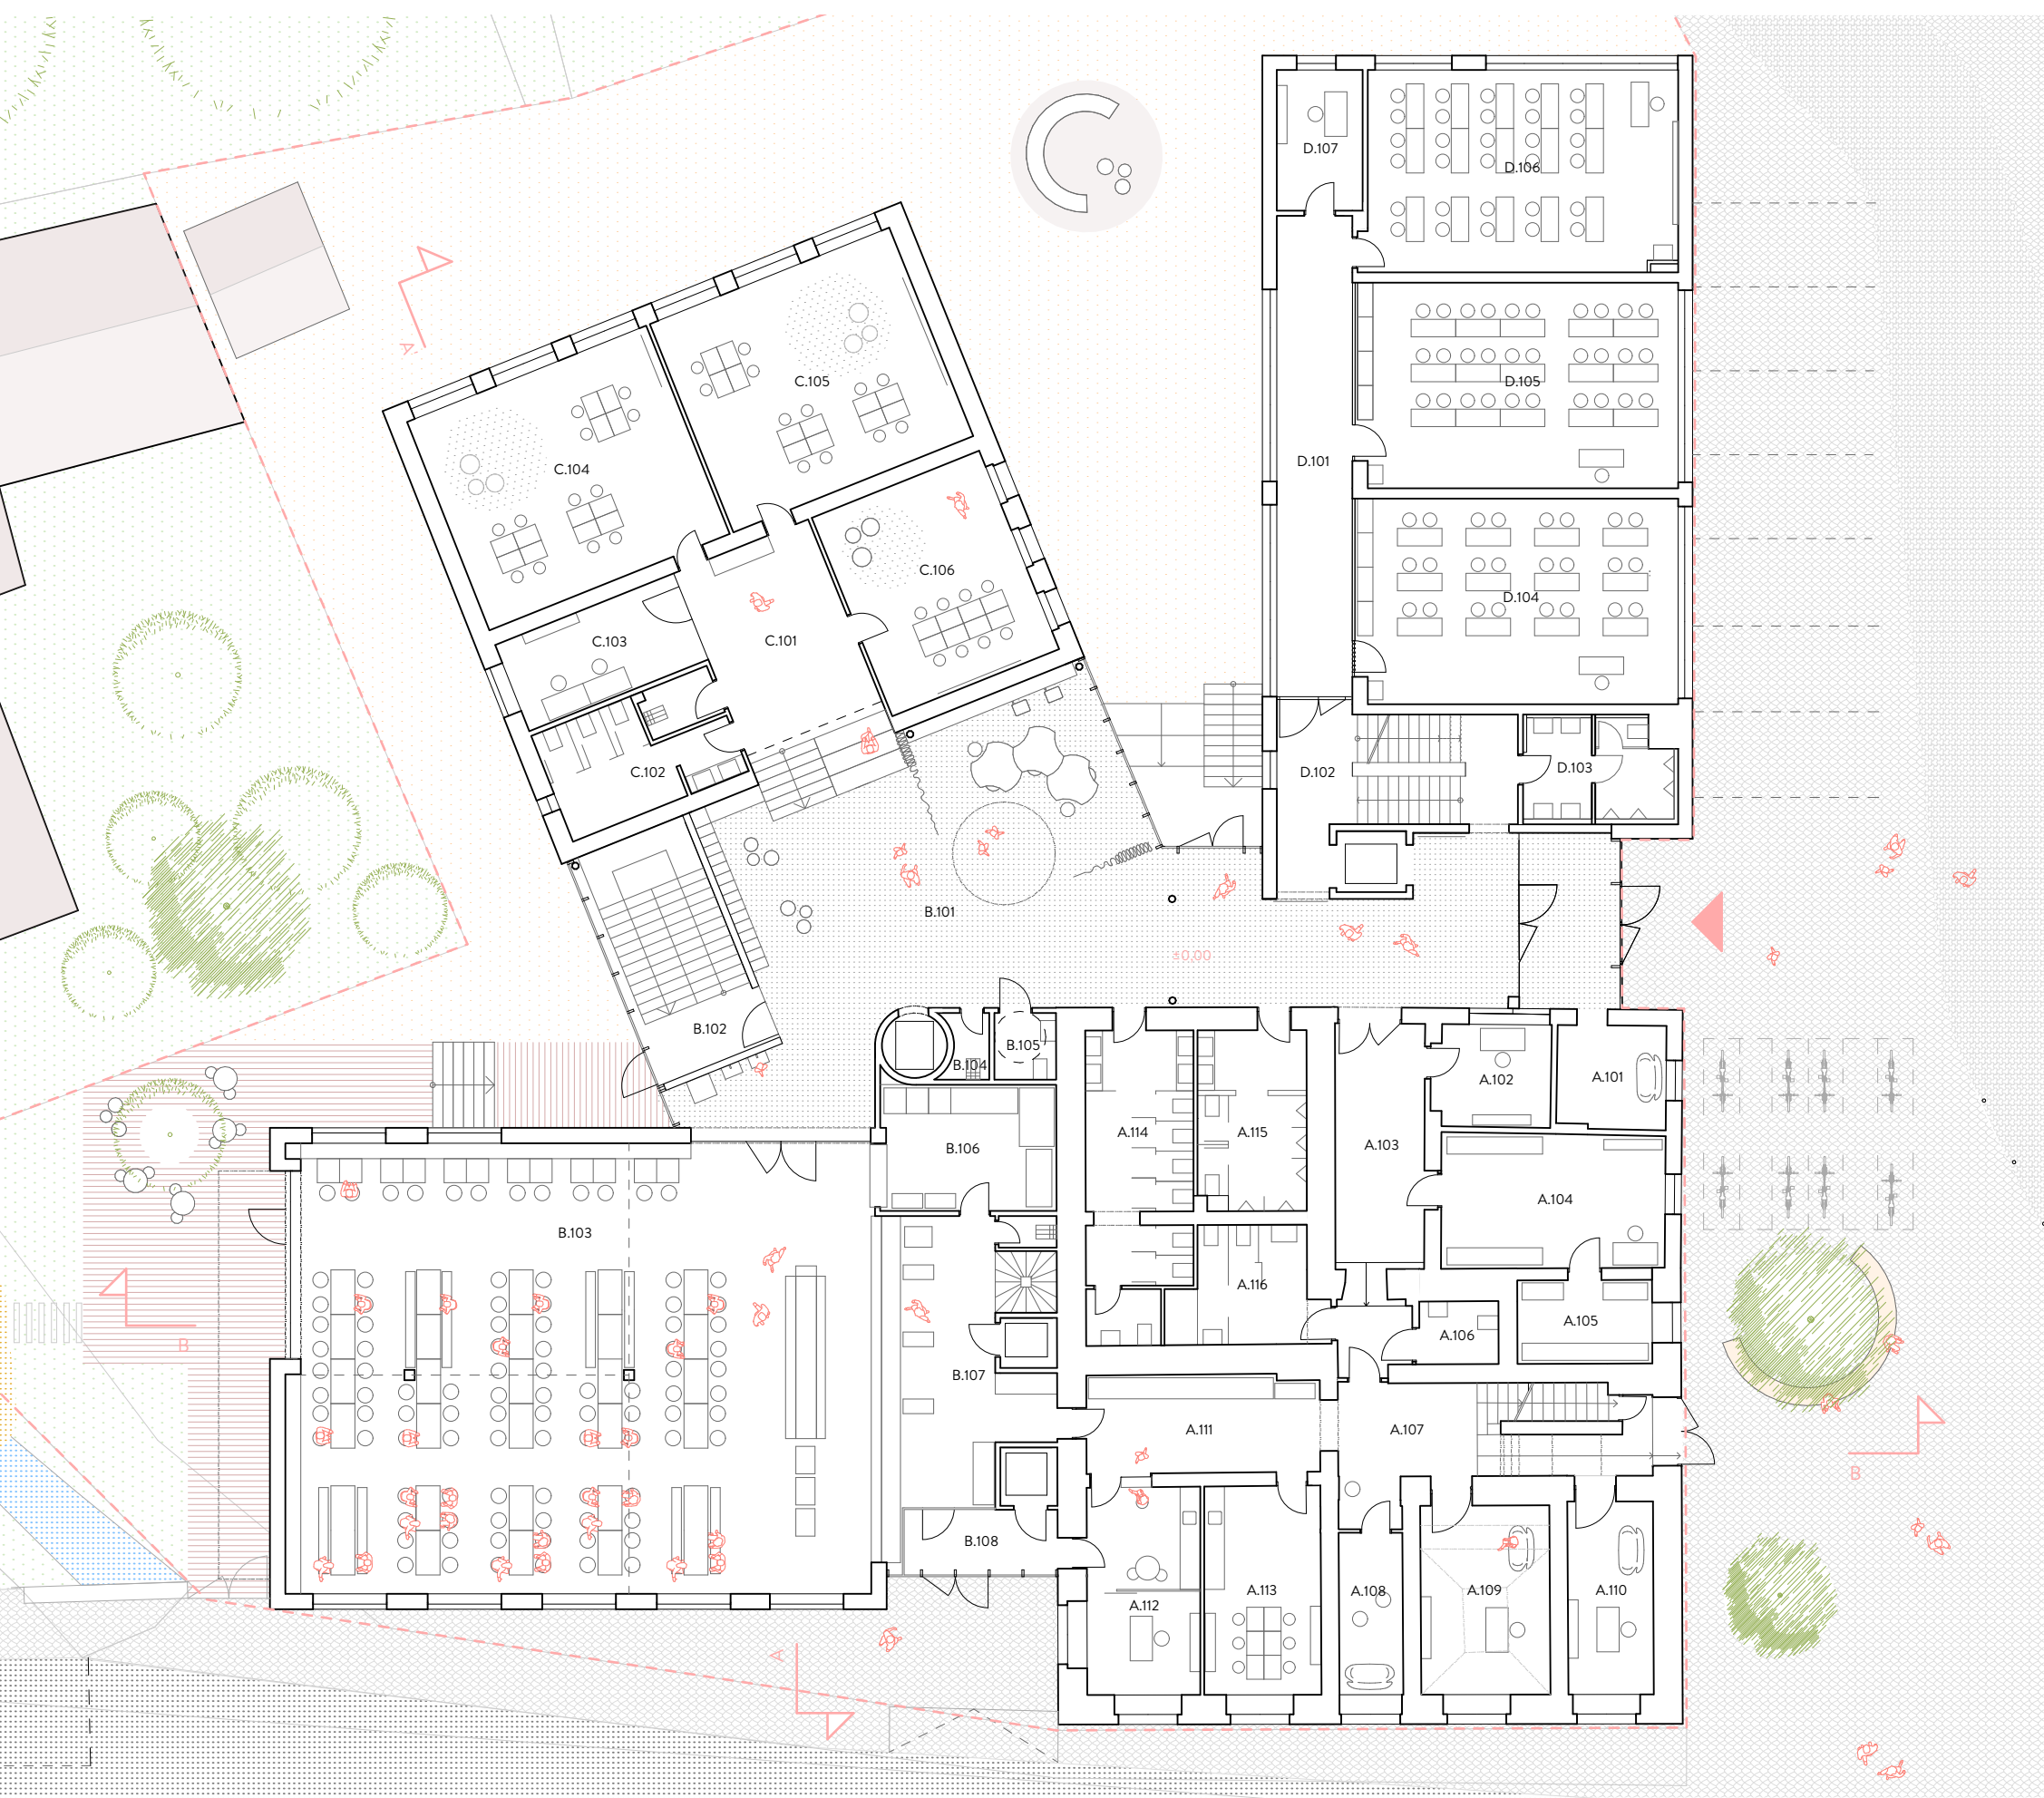
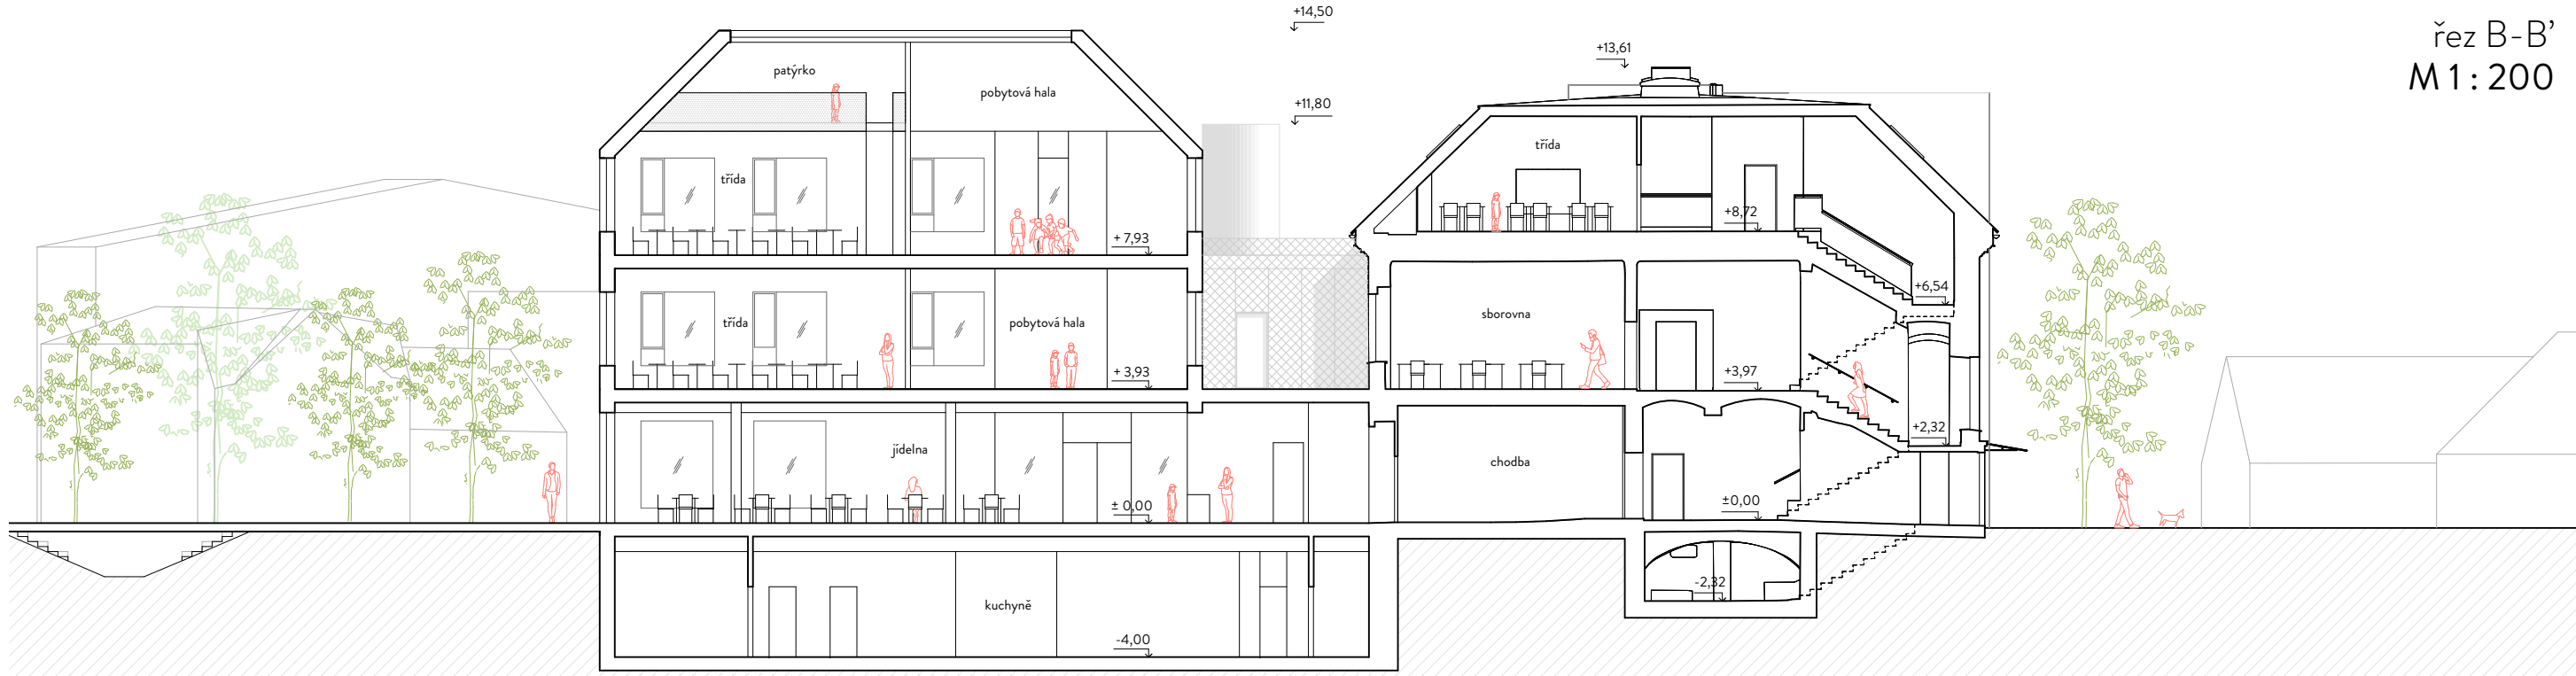


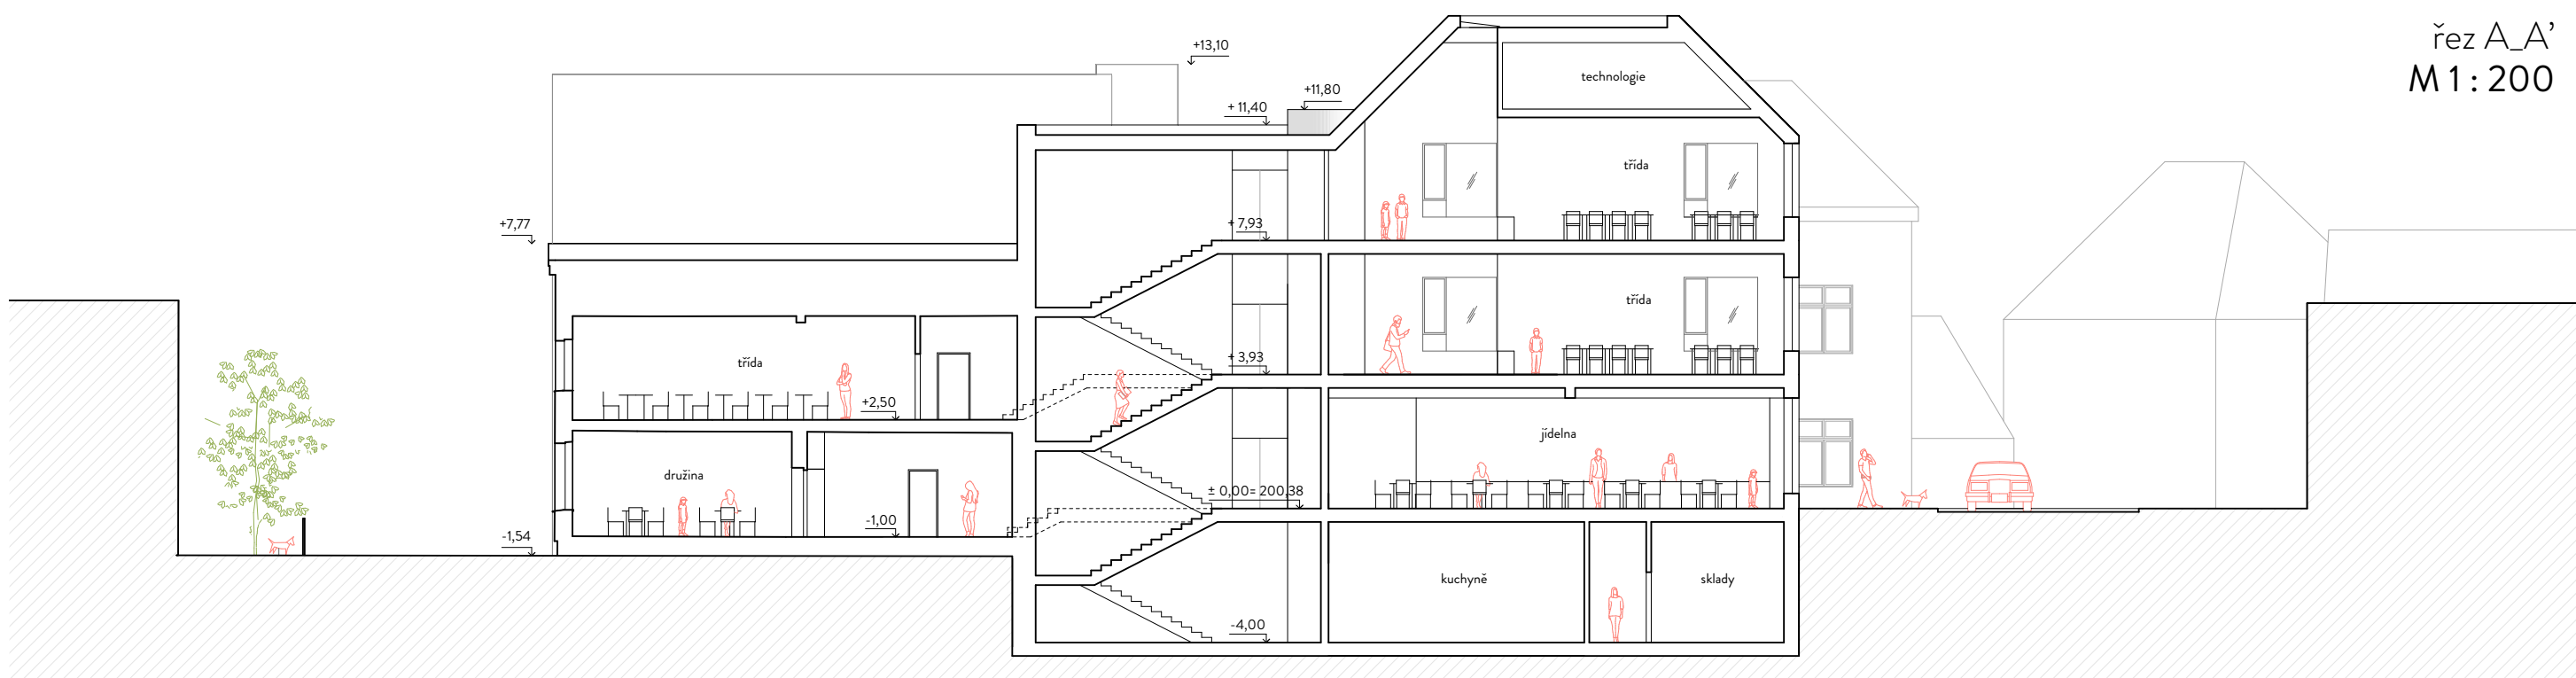

Skromná ale sebevědomá přístavba je společně s úpravou přilehlého parteru vnějším výrazem celkové provozní a architektonické kultivace školního areálu. Původní čistě účelová srostlice budov díky ní získává vyváženost a důstojnou kompozici, jejíž hmoty tvarově navazují na okolní vesnickou zástavbu, intuitivně vypovídají o své důležitosti a svoji členitostí kolem sebe formují kvalitní veřejný prostor s jasně čitelnou hierarchií. Prostranství před hlavním vstupem dostává úpravou celého prostoru křižovatky podobu a dimenzi školního náměstí, navazující úsek Černošické ulice získává novým objektem na významu a její parter ožívá se školní jídelnou plnící zároveň funkci společenského sálu a knihovny. Uvnitř je škola moderní, rozmanitá a inspirativní, zároveň přehledná a bezpečná, otevřená dětem i dospělým.

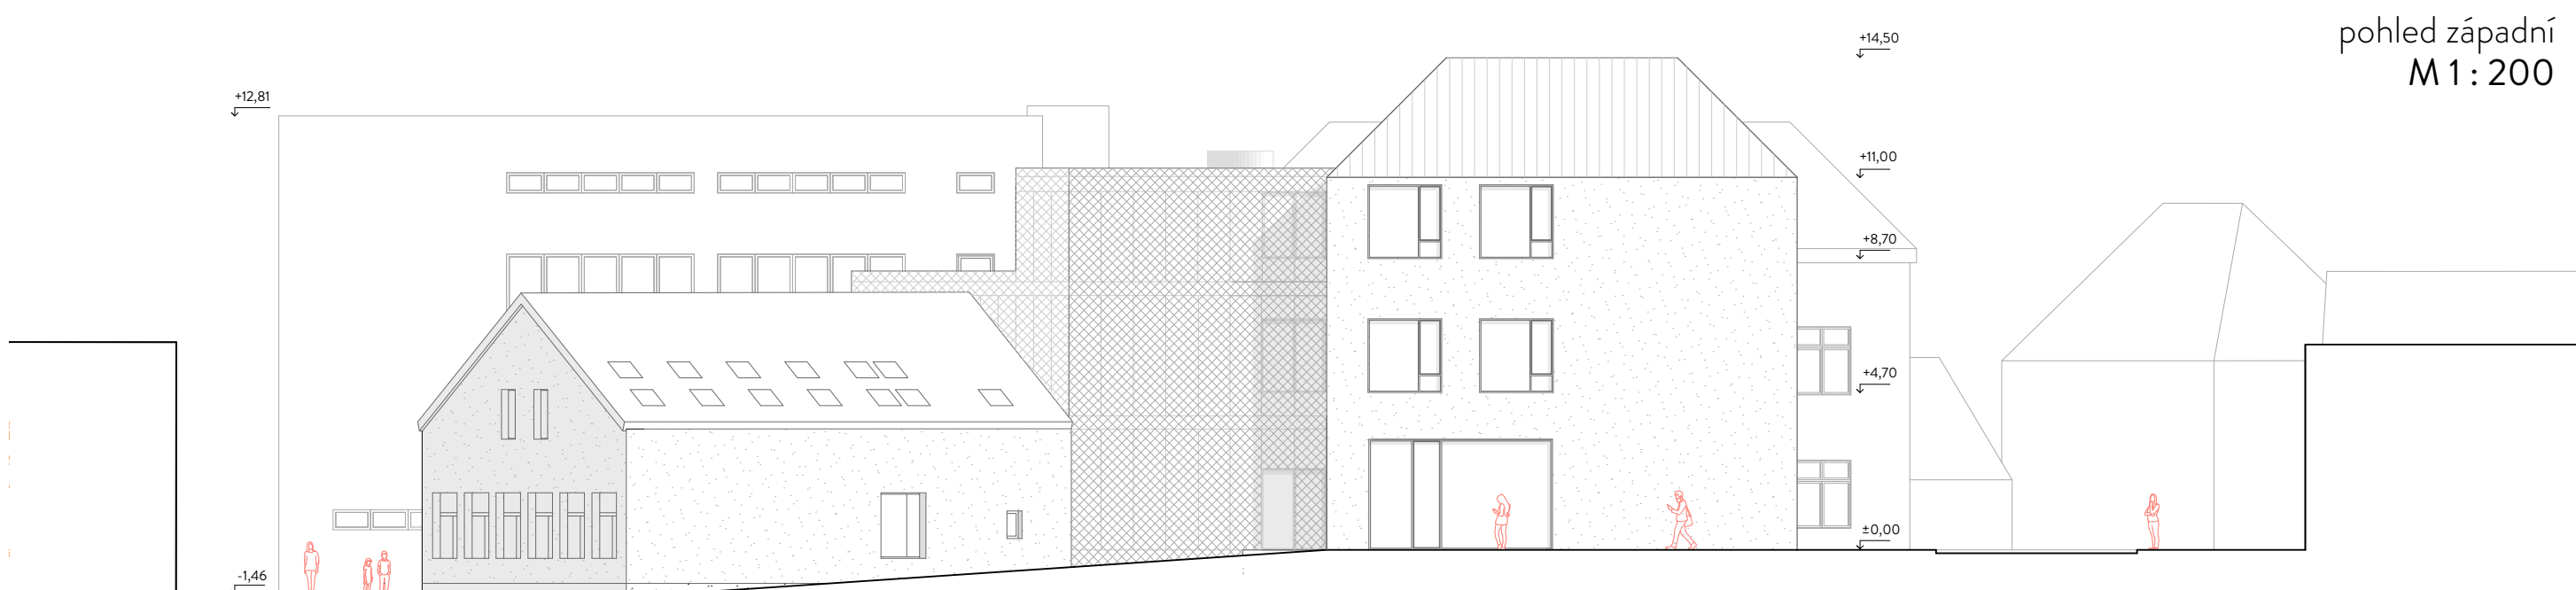


půdorys 1NP
M 1: 200

A.101	čekárna	9	m ²
A.102	recepcce	10	m ²
A.103	chodba	24	m ²
A.104	školník	25	m ²
A.105	školník	10	m ²
A.106	wc	4	m ²
A.107	schodišťová chodba	11	m ²
A.108	hovorňa	9	m ²
A.109	speciální pedagog	21	m ²
A.110	psycholog	14	m ²
A.111	chodba	19	m ²
A.112	kancelář/denní místnost	20	m ²
A.113	keramická dílna	20	m ²
A.114	wc - dívky	27	m ²
A.115	wc - chlapci	17	m ²
A.116	wc a sprcha pro zam.	14	m ²

B.101	pobytová hala	172	m ²
B.102	schodiště	23	m ²
B.103	jídlna	224	m ²
B.104	úklid	2	m ²
B.105	wc	4	m ²
B.106	mytí	19	m ²
B.107	výdej	50	m ²
B.108	zásobování	9	m ²

C.101	chodba	29	m ²
C.102	wc - d/ch, úklid	18	m ²
C.103	kabinet družiny	15	m ²
C.104	družina	49	m ²
C.105	družina	49	m ²
C.106	družina	33	m ²

D.101	chodba	32	m ²
D.102	schodiště	27	m ²
D.103	wc - chlapci	13	m ²
D.104	kmenová třída 7.A	56	m ²
D.105	kmenová třída 8.B	56	m ²
D.106	kmenová třída 7.B	53	m ²
D.107	kabinet	10	m ²

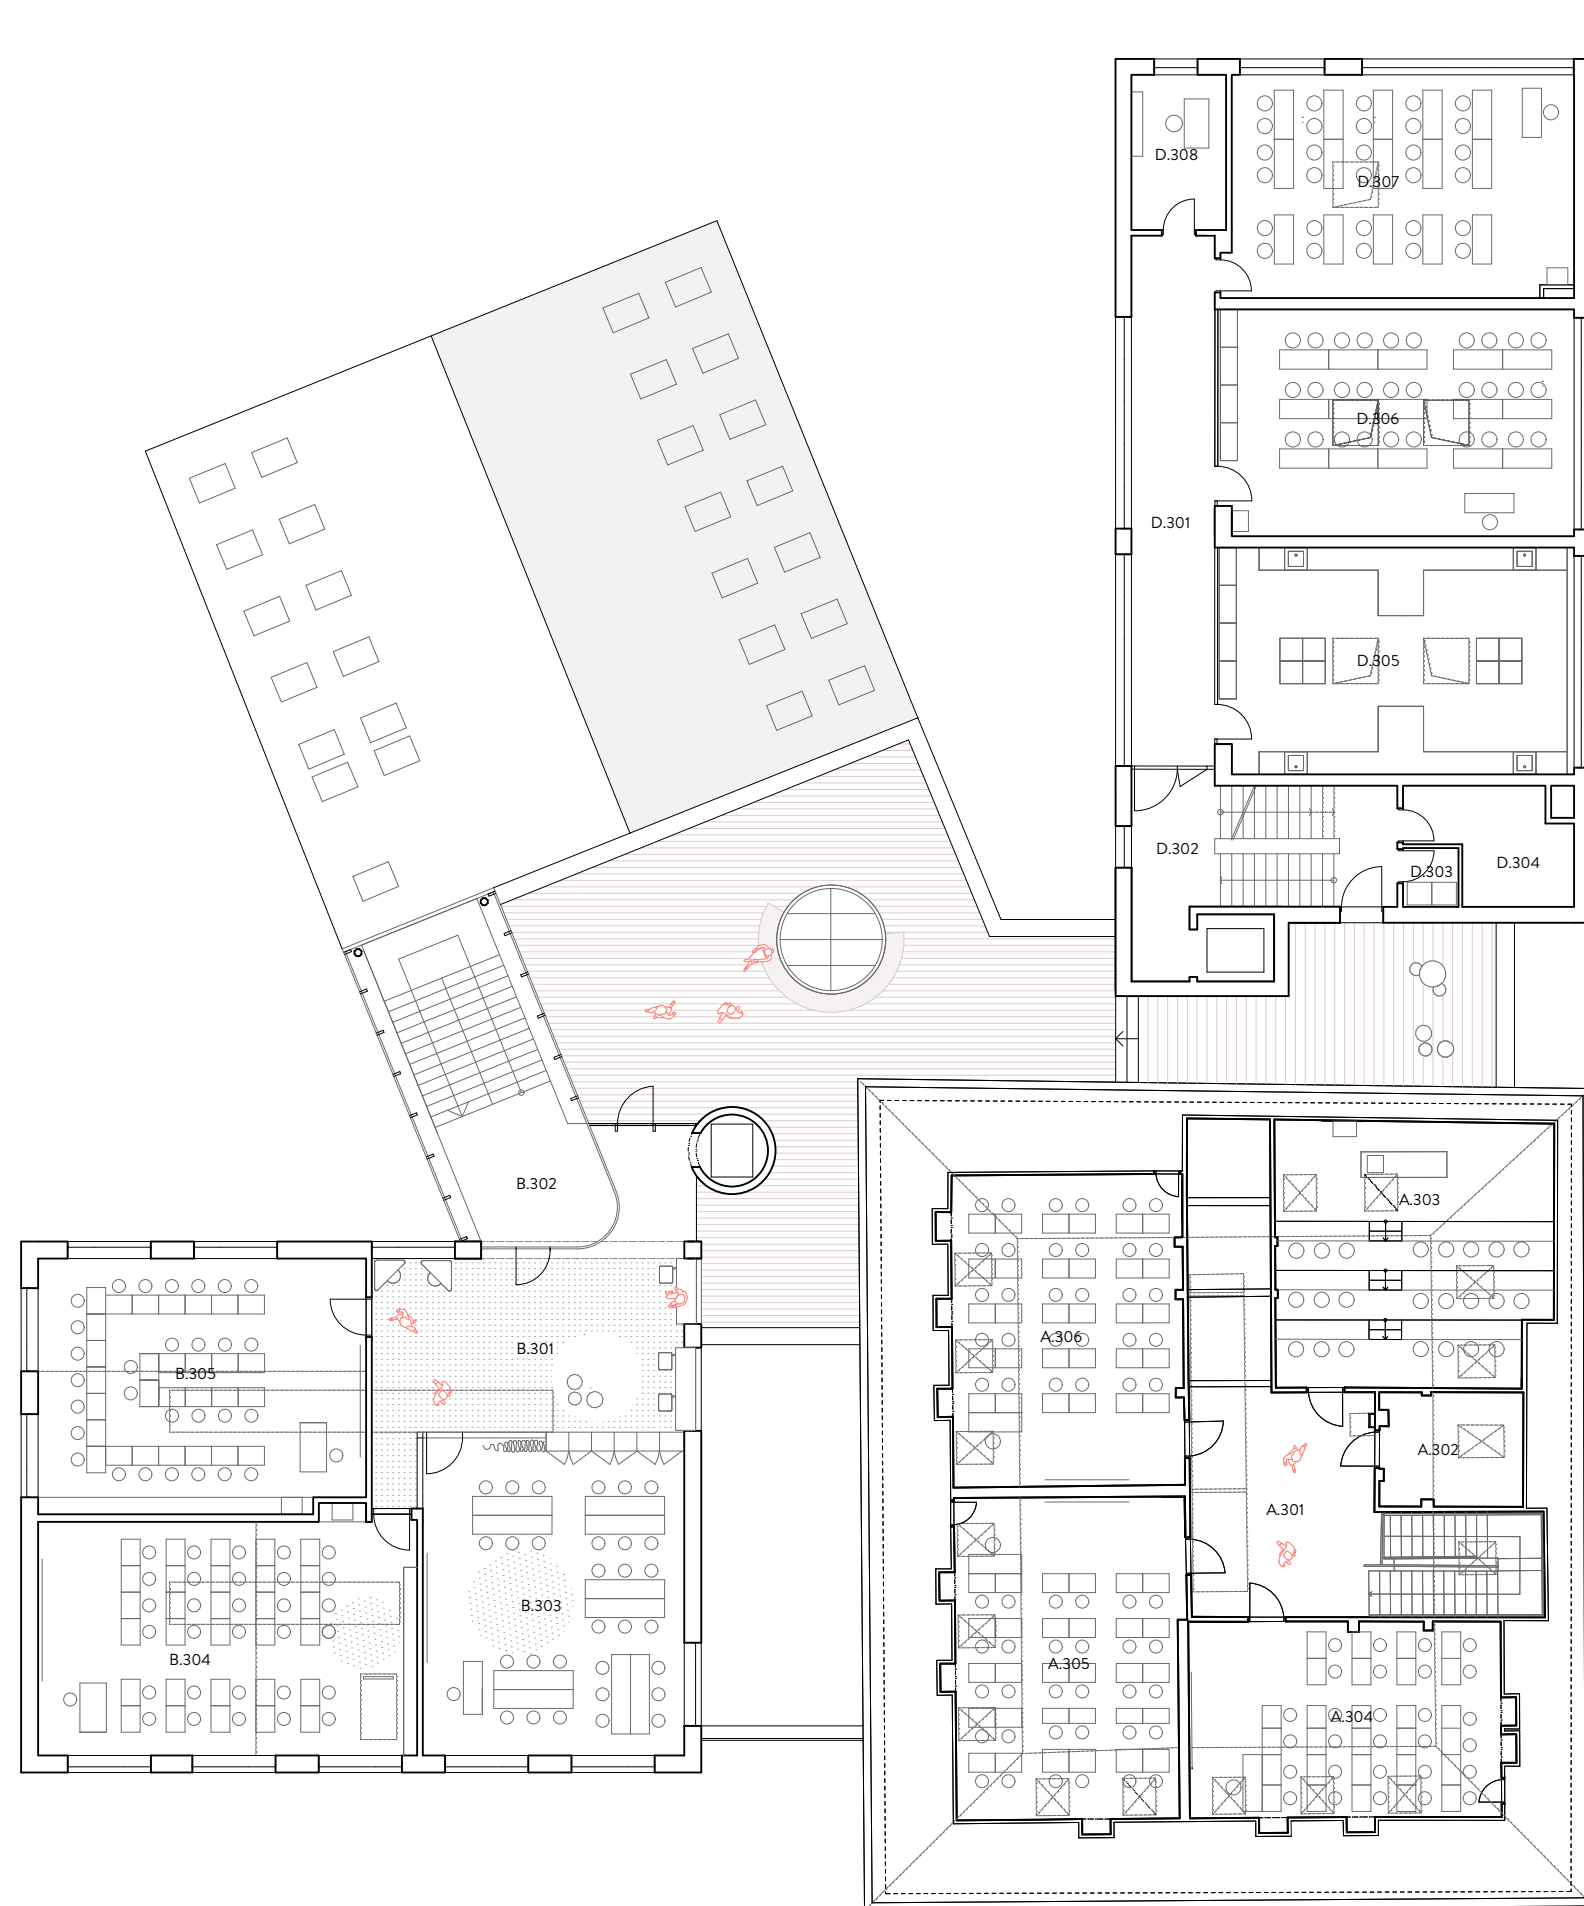


půdorys 3NP
M 1: 200

A.301	schodišťová hala	41	m ²
A.302	kabinet	11	m ²
A.303	fyzika - chemie	51	m ²
A.304	kmenová třída 5.B	43	m ²
A.305	kmenová třída 4.A	51	m ²
A.306	kmenová třída 5.A	59	m ²

B.301	pobytová hala	51	m ²
B.302	schodiště	35	m ²
B.303	odborná třída	59	m ²
B.304	kmenová třída 3.A	63	m ²
B.305	kmenová třída 4.B	58	m ²

D.301	chodba	30	m ²
D.302	schodiště	26	m ²
D.303	serverovna	2	m ²
D.304	kotelna	11	m ²
D.305	kuchyňka	56	m ²
D.306	kmenová třída 6.B	56	m ²
D.307	kmenová třída 6.A	53	m ²
D.308	kabinet	10	m ²

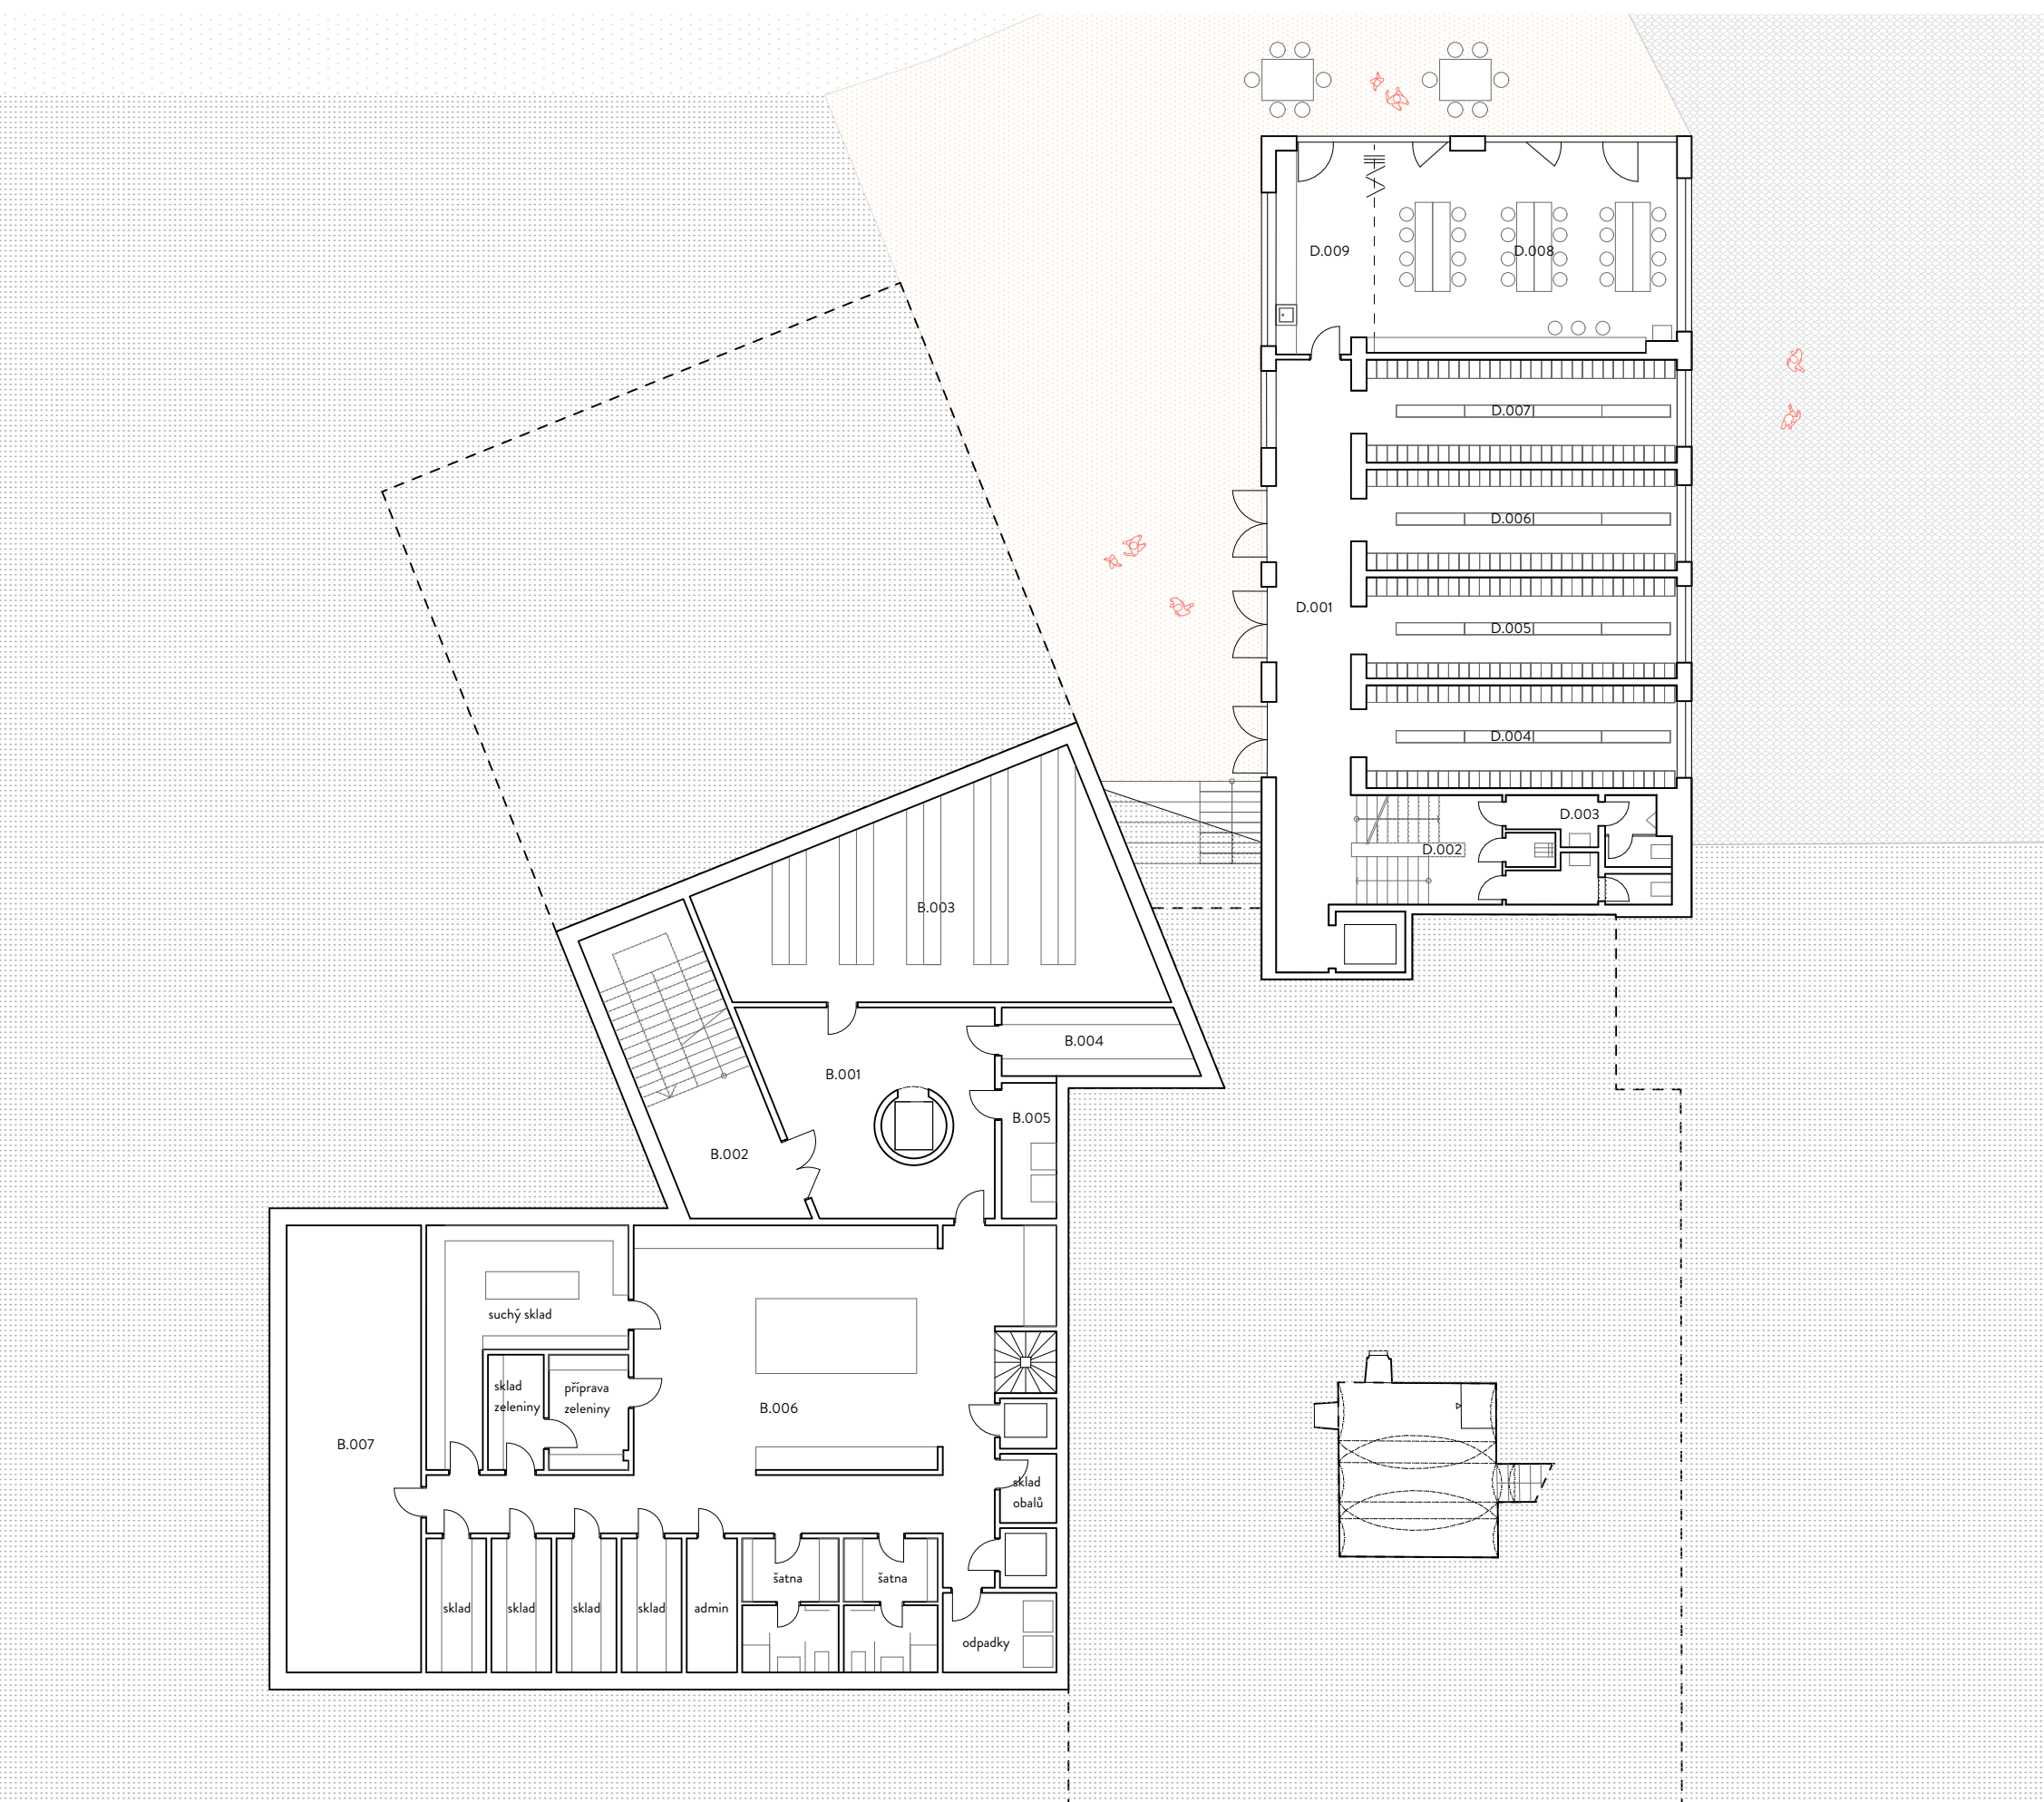

půdorys 2NP
M 1: 200

B.001	hala	39	m ²
B.002	schodiště	31	m ²
B.003	sklad	68	m ²
B.004	sklad	11	m ²
B.005	kotelna	6	m ²
B.006	kuchyně	240	m ²
B.007	technická místnost	51	m ²

D.001	chodba	37	m ²
D.002	schodiště	14	m ²
D.003	wc - d/ch, úklid	13	m ²
D.004	šatna	27	m ²
D.005	šatna	27	m ²
D.006	šatna	27	m ²
D.007	šatna	27	m ²
D.008	dřiny	52	m ²
D.009	kuchyňka	17	m ²



půdorys 2NP
M 1: 200

A.201	schodišťová chodba	39	m ²
A.202	chodba	17	m ²
A.203	jednací místnost /hovorňa	25	m ²

A.204	jednací místnost /půlna hodina	26	m ²
A.205	wc učitelé	11	m ²
A.206	sborovna	53	m ²
A.207	kuchyňka	4	m ²
A.208	sborovna/učitel'ský klub	25	m ²
A.209	kancelář hospodářky	11	m ²
A.210	kancelář ekonomky	9	m ²
A.211	kancelář zástupce	11	m ²
A.212	kancelář ředitelka	20	m ²
A.213	spisovna	4	m ²
A.214	čekárna	4	m ²
A.215	wc - dívky	17	m ²
A.216	wc - chlapci	17	m ²

B.201	pobytová hala	230	m ²
B.202	schodiště	27	m ²
B.203	kmenová třída 3.B	58	m ²
B.204	kmenová třída 2.B	63	m ²
B.205	kmenová třída 2.A	58	m ²


C.201	chodba	12	m ²
C.202	kabinet	11	m ²
C.203	kmenová třída 1.B	76	m ²
C.204	kmenová třída 1.A	99	m ²

D.201	chodba	30	m ²
D.202	schodiště	26	m ²
D.203	wc - dívky	13	m ²
D.204	kmenová třída 9.A	56	m ²
D.205	kmenová třída 9.B	56	m ²
D.206	kmenová třída 8.A	53	m ²
D.207	kabinet	10	m ²



axonometrie řešeného území

schema provozu

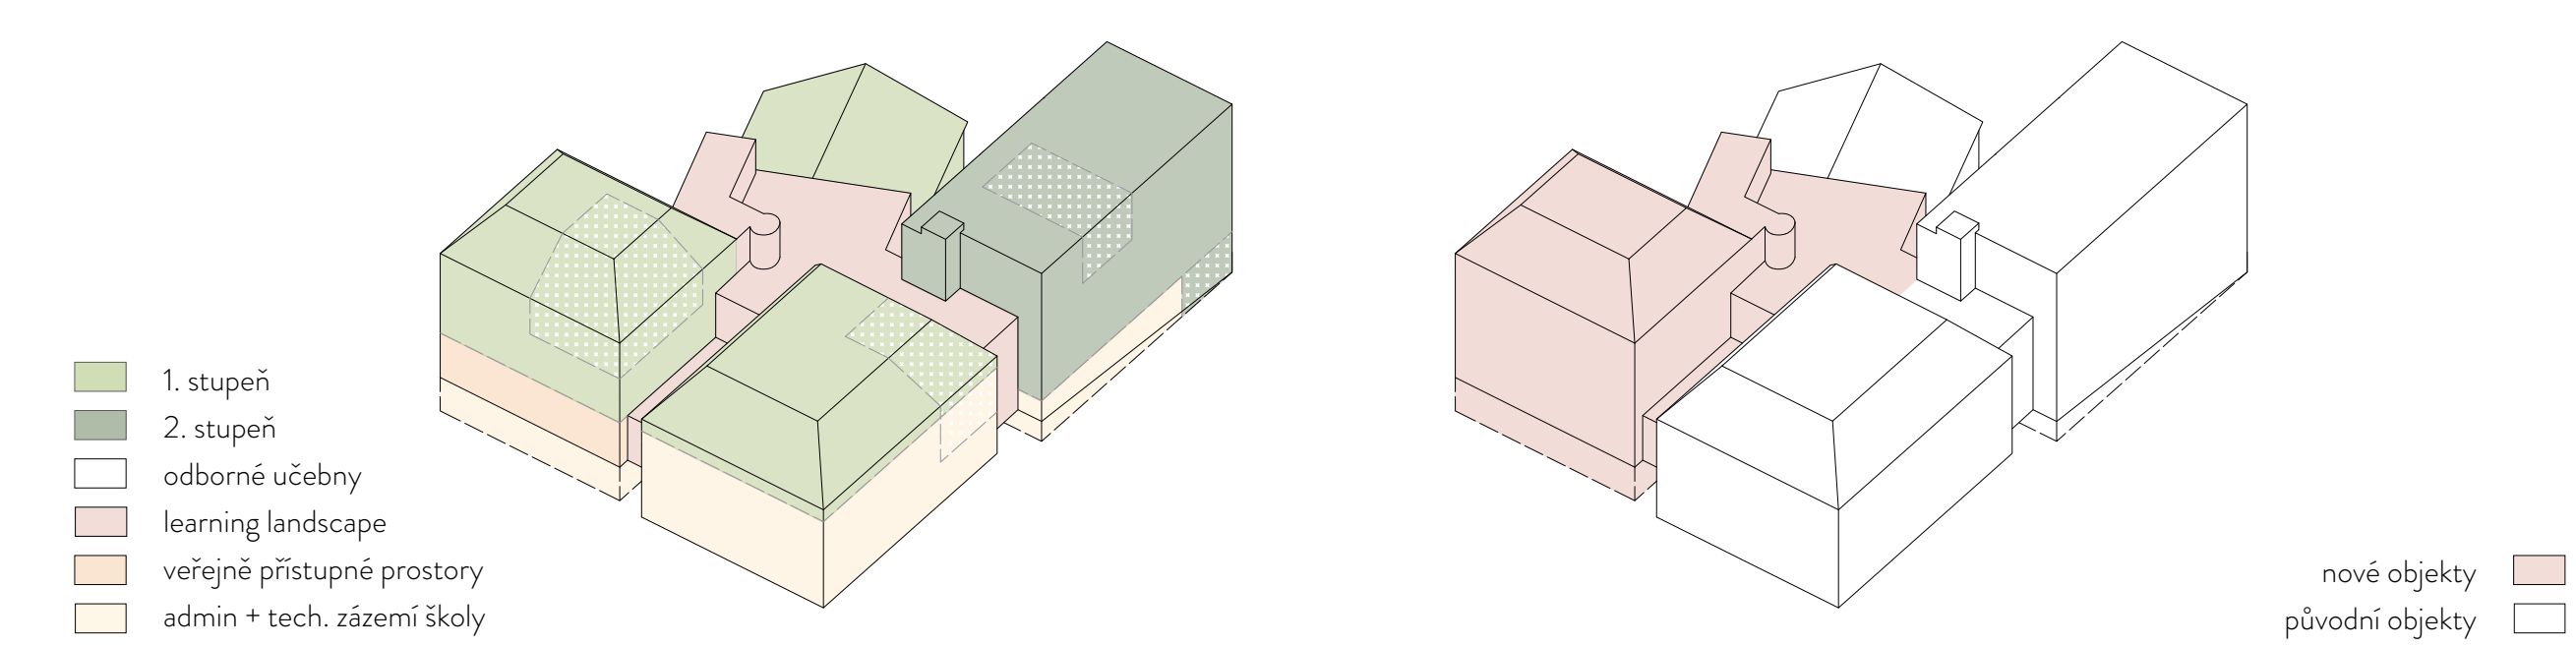

schema objemů

nové objekty
původní objekty

