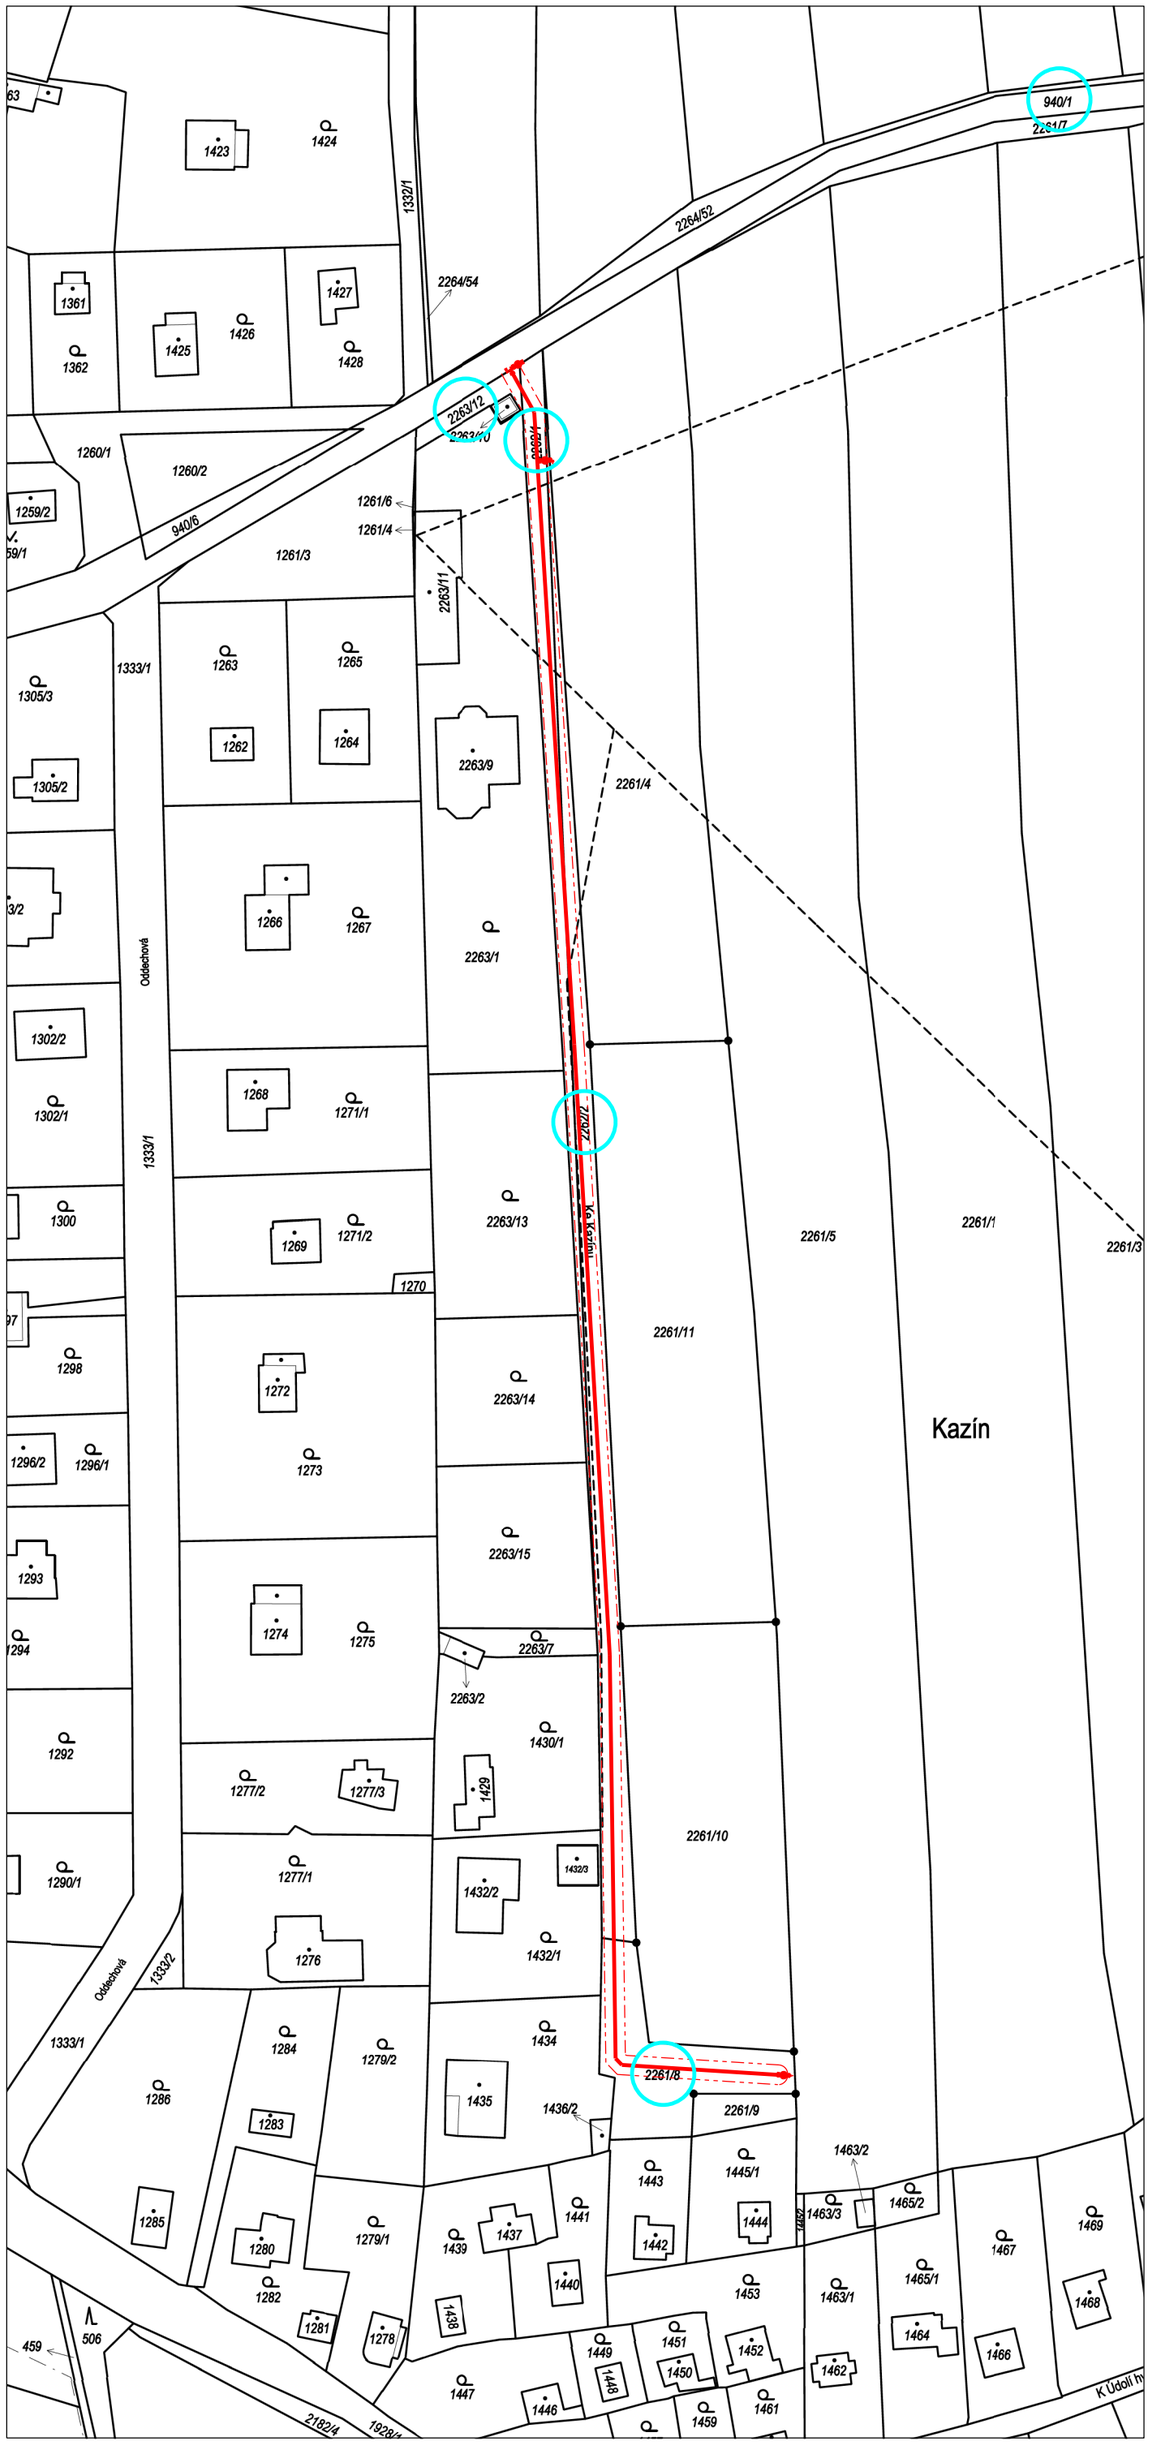

LEGENDA:

PARCELY DOTČENÉ UMÍSTĚNÍM ŘADU

VODOVODNÍ ŘAD

Ing.Tomáš Hocke

Projektová, inženýrská a poradenská činnost ve stavebnictví

ul. Moulíkova 2357 / 2
150 00 Praha 5 - Smíchov
telefon: +420 605 748 142
hocke @ hockeprojekce . cz

ŽO PRAHA 5 | IČ: 705 42 881 | ČKAIT: 0008368

INVESTOR:	MUDr. JIŘÍ MUSIL, NA HŘEBENKÁCH 1755/18, 150 00 PRAHA 5 - SMÍCHOV		
MÍSTO STAVBY:	PRAHA 5 - LIPENCE	STUPEŇ PD:	DPS
PROJEKTANT:	ING. TOMÁŠ HOCKE Hocke T.	DATUM:	10 / 2024
NÁZEV AKCE: VODOVODNÍ ŘAD ul. Ke Kazínu, Praha 5 - Lipence		MĚŘÍTKO:	1 : 1000
		FORMÁT:	2 x A4
		Č.ZAKÁZKY:	056 / 2024
NÁZEV OBJEKTU: -	ČÁST PD: C.	ČÍSLO PARÉ:	
NÁZEV PŘÍLOHY: KATASTRÁLNÍ SITUAČNÍ VÝKRES	Č.PŘÍLOHY: 2.		