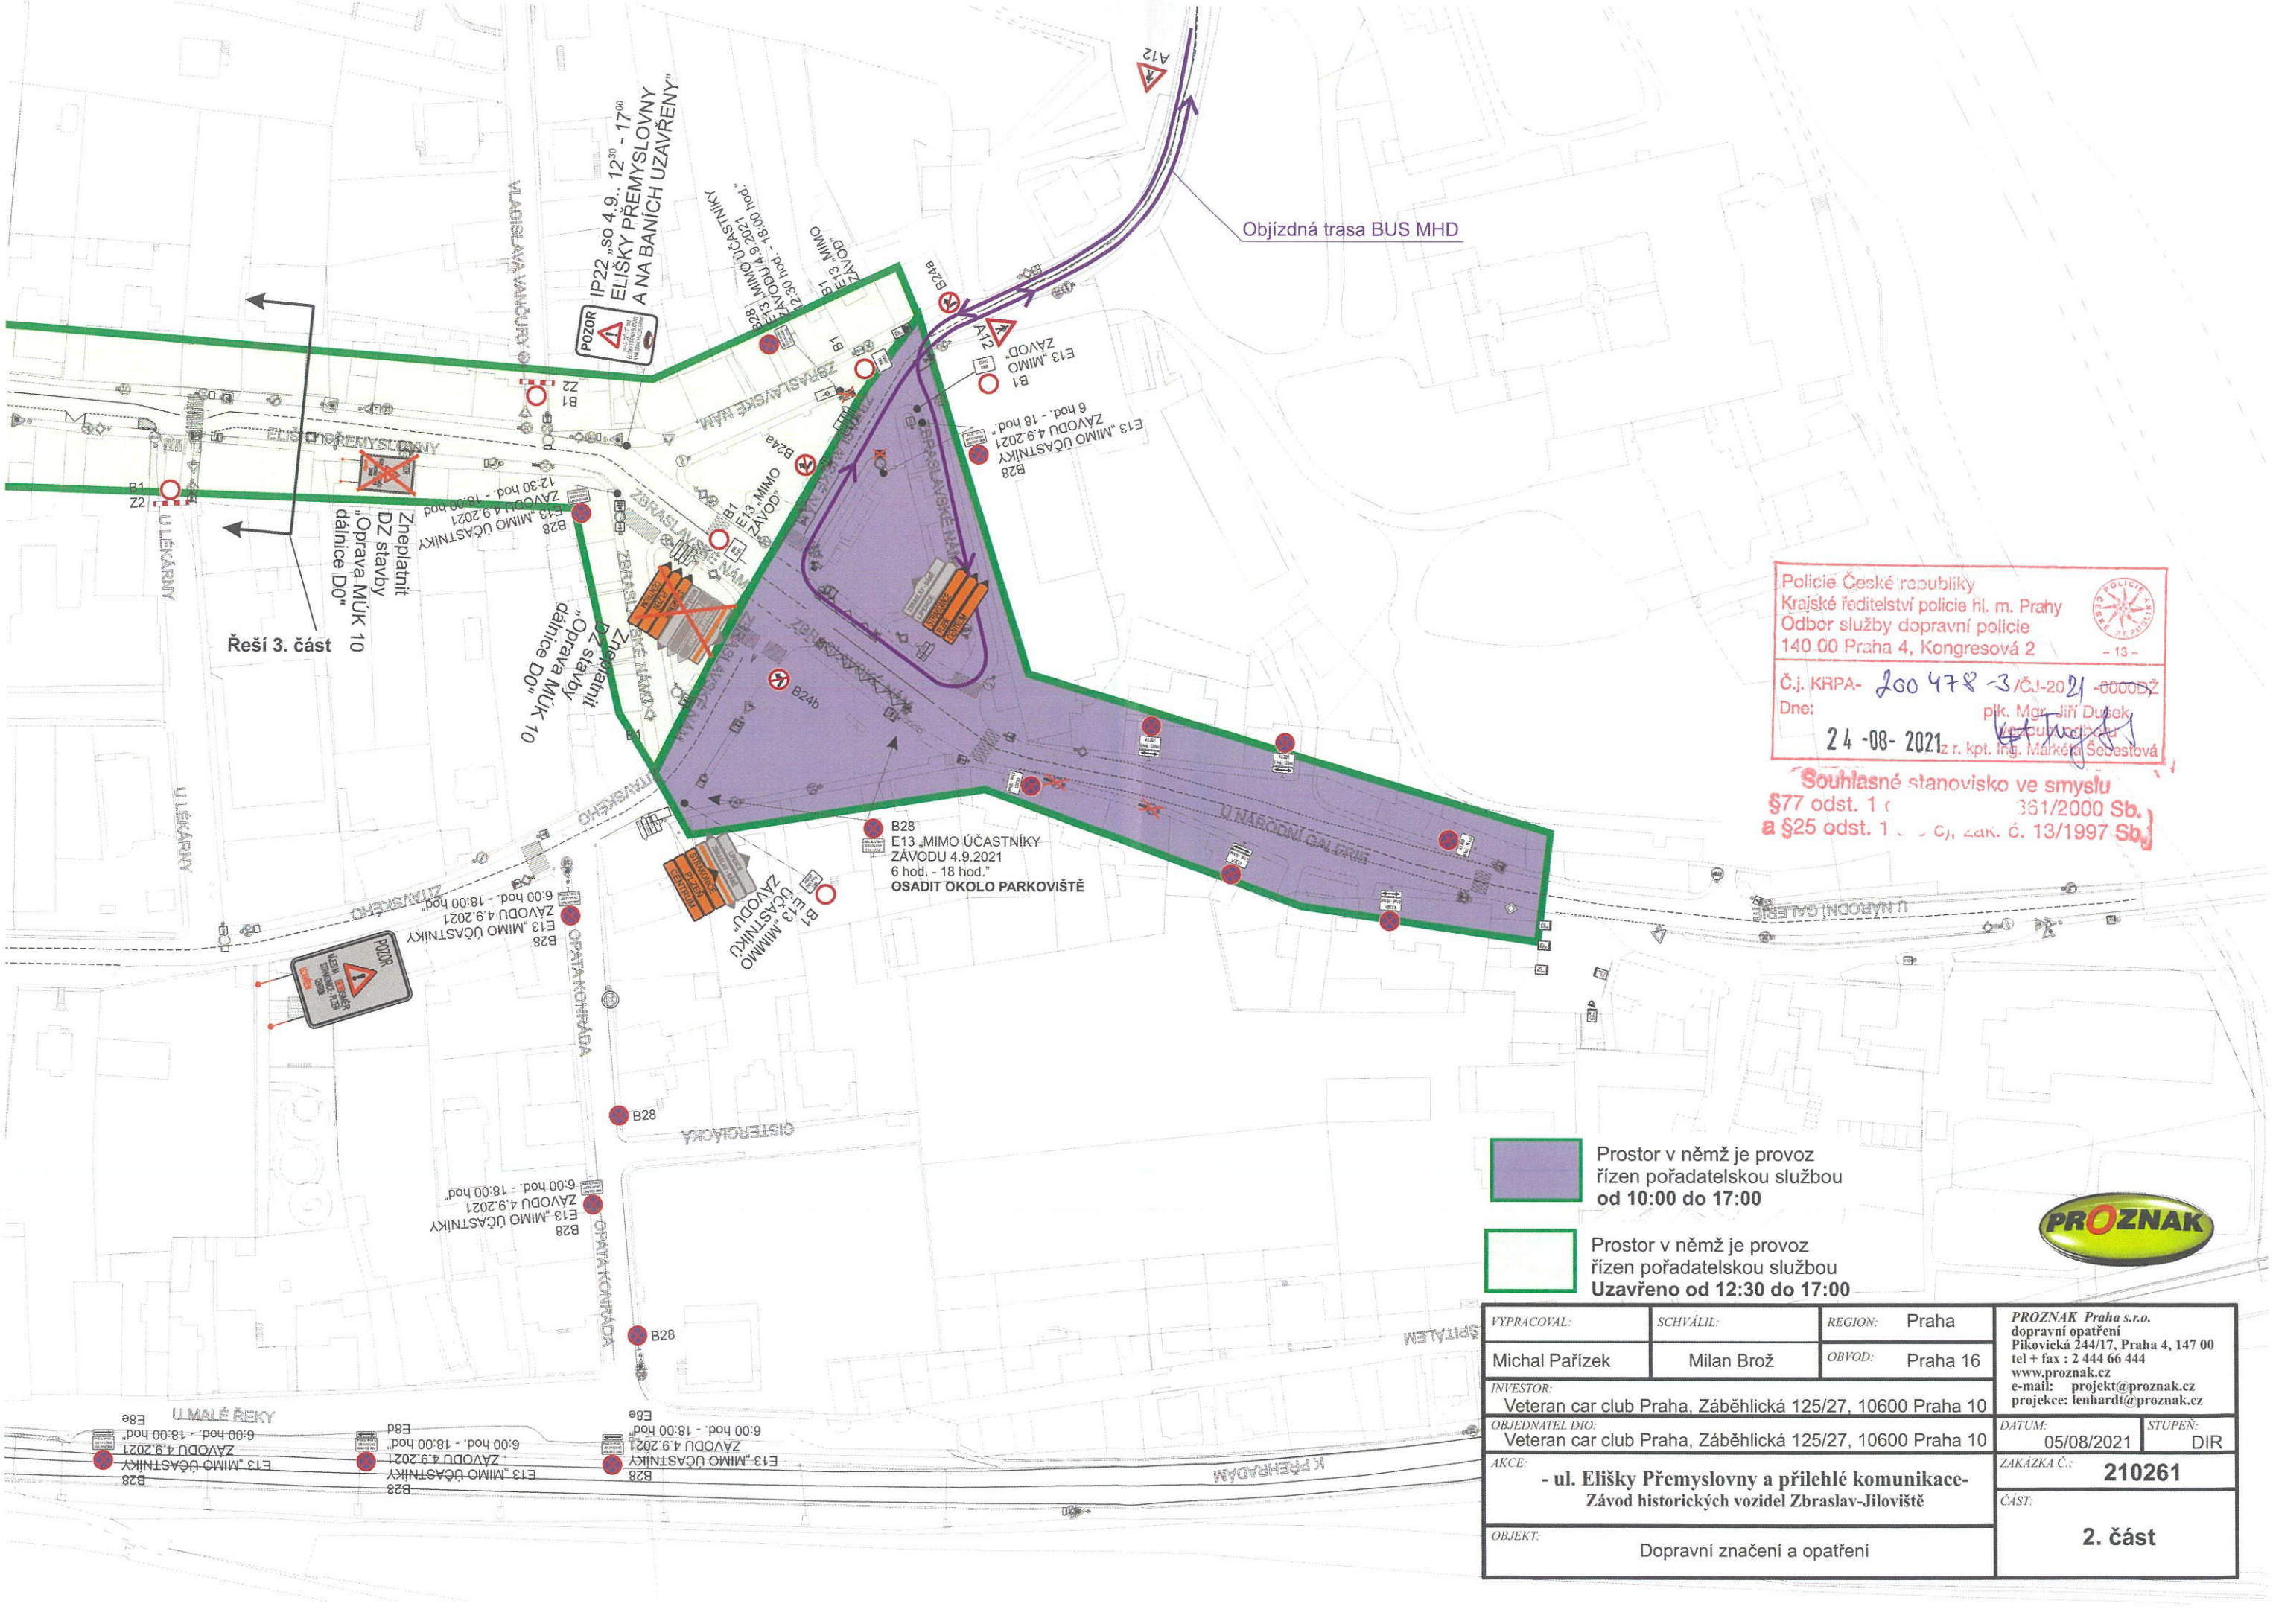


Policie České republiky
Krajské ředitelství policie hl. m. Prahy
Odbor služby dopravní policie
140 00 Praha 4, Kongresová 2
– 13 –

Č.j. KRPA- 200 478 -3/ČJ-2021 -0000DŽ
Dne: 24 -08- 2021
plk. Mgr. Jiří Dušek
vedoucí odboru
z r. kpt. Ing. Markéta Sedestová

Souhlasné stanovisko ve smyslu
§77 odst. 1 [illegible] 361/2000 Sb.
a §25 odst. 1 [illegible] Sb., zák. č. 13/1997 Sb.

PROZNAK

VYPRACOVAL: Michal Pařízek	SCHVÁLIL: Milan Brož	REGION: Praha OBVOD: Praha 16	PROZNAK Praha s.r.o. dopravní opatření Pikovická 244/17, Praha 4, 147 00 tel + fax : 2 444 66 444 www.proznak.cz e-mail: projekt@proznak.cz projekce: lenhardt@proznak.cz
INVESTOR: Veteran car club Praha, Záběhlická 125/27, 10600 Praha 10			
OBJEDNATEL DIO: Veteran car club Praha, Záběhlická 125/27, 10600 Praha 10			DATUM: 05/08/2021 STUPEŇ: DIR
AKCE: - ul. Elišky Přemyslovny a přilehlé komunikace- Závod historických vozidel Zbraslav-Jiloviště			ZAKÁZKA Č.: 210261
OBJEKT: Dopravní značení a opatření			ČÁST: 2. část