



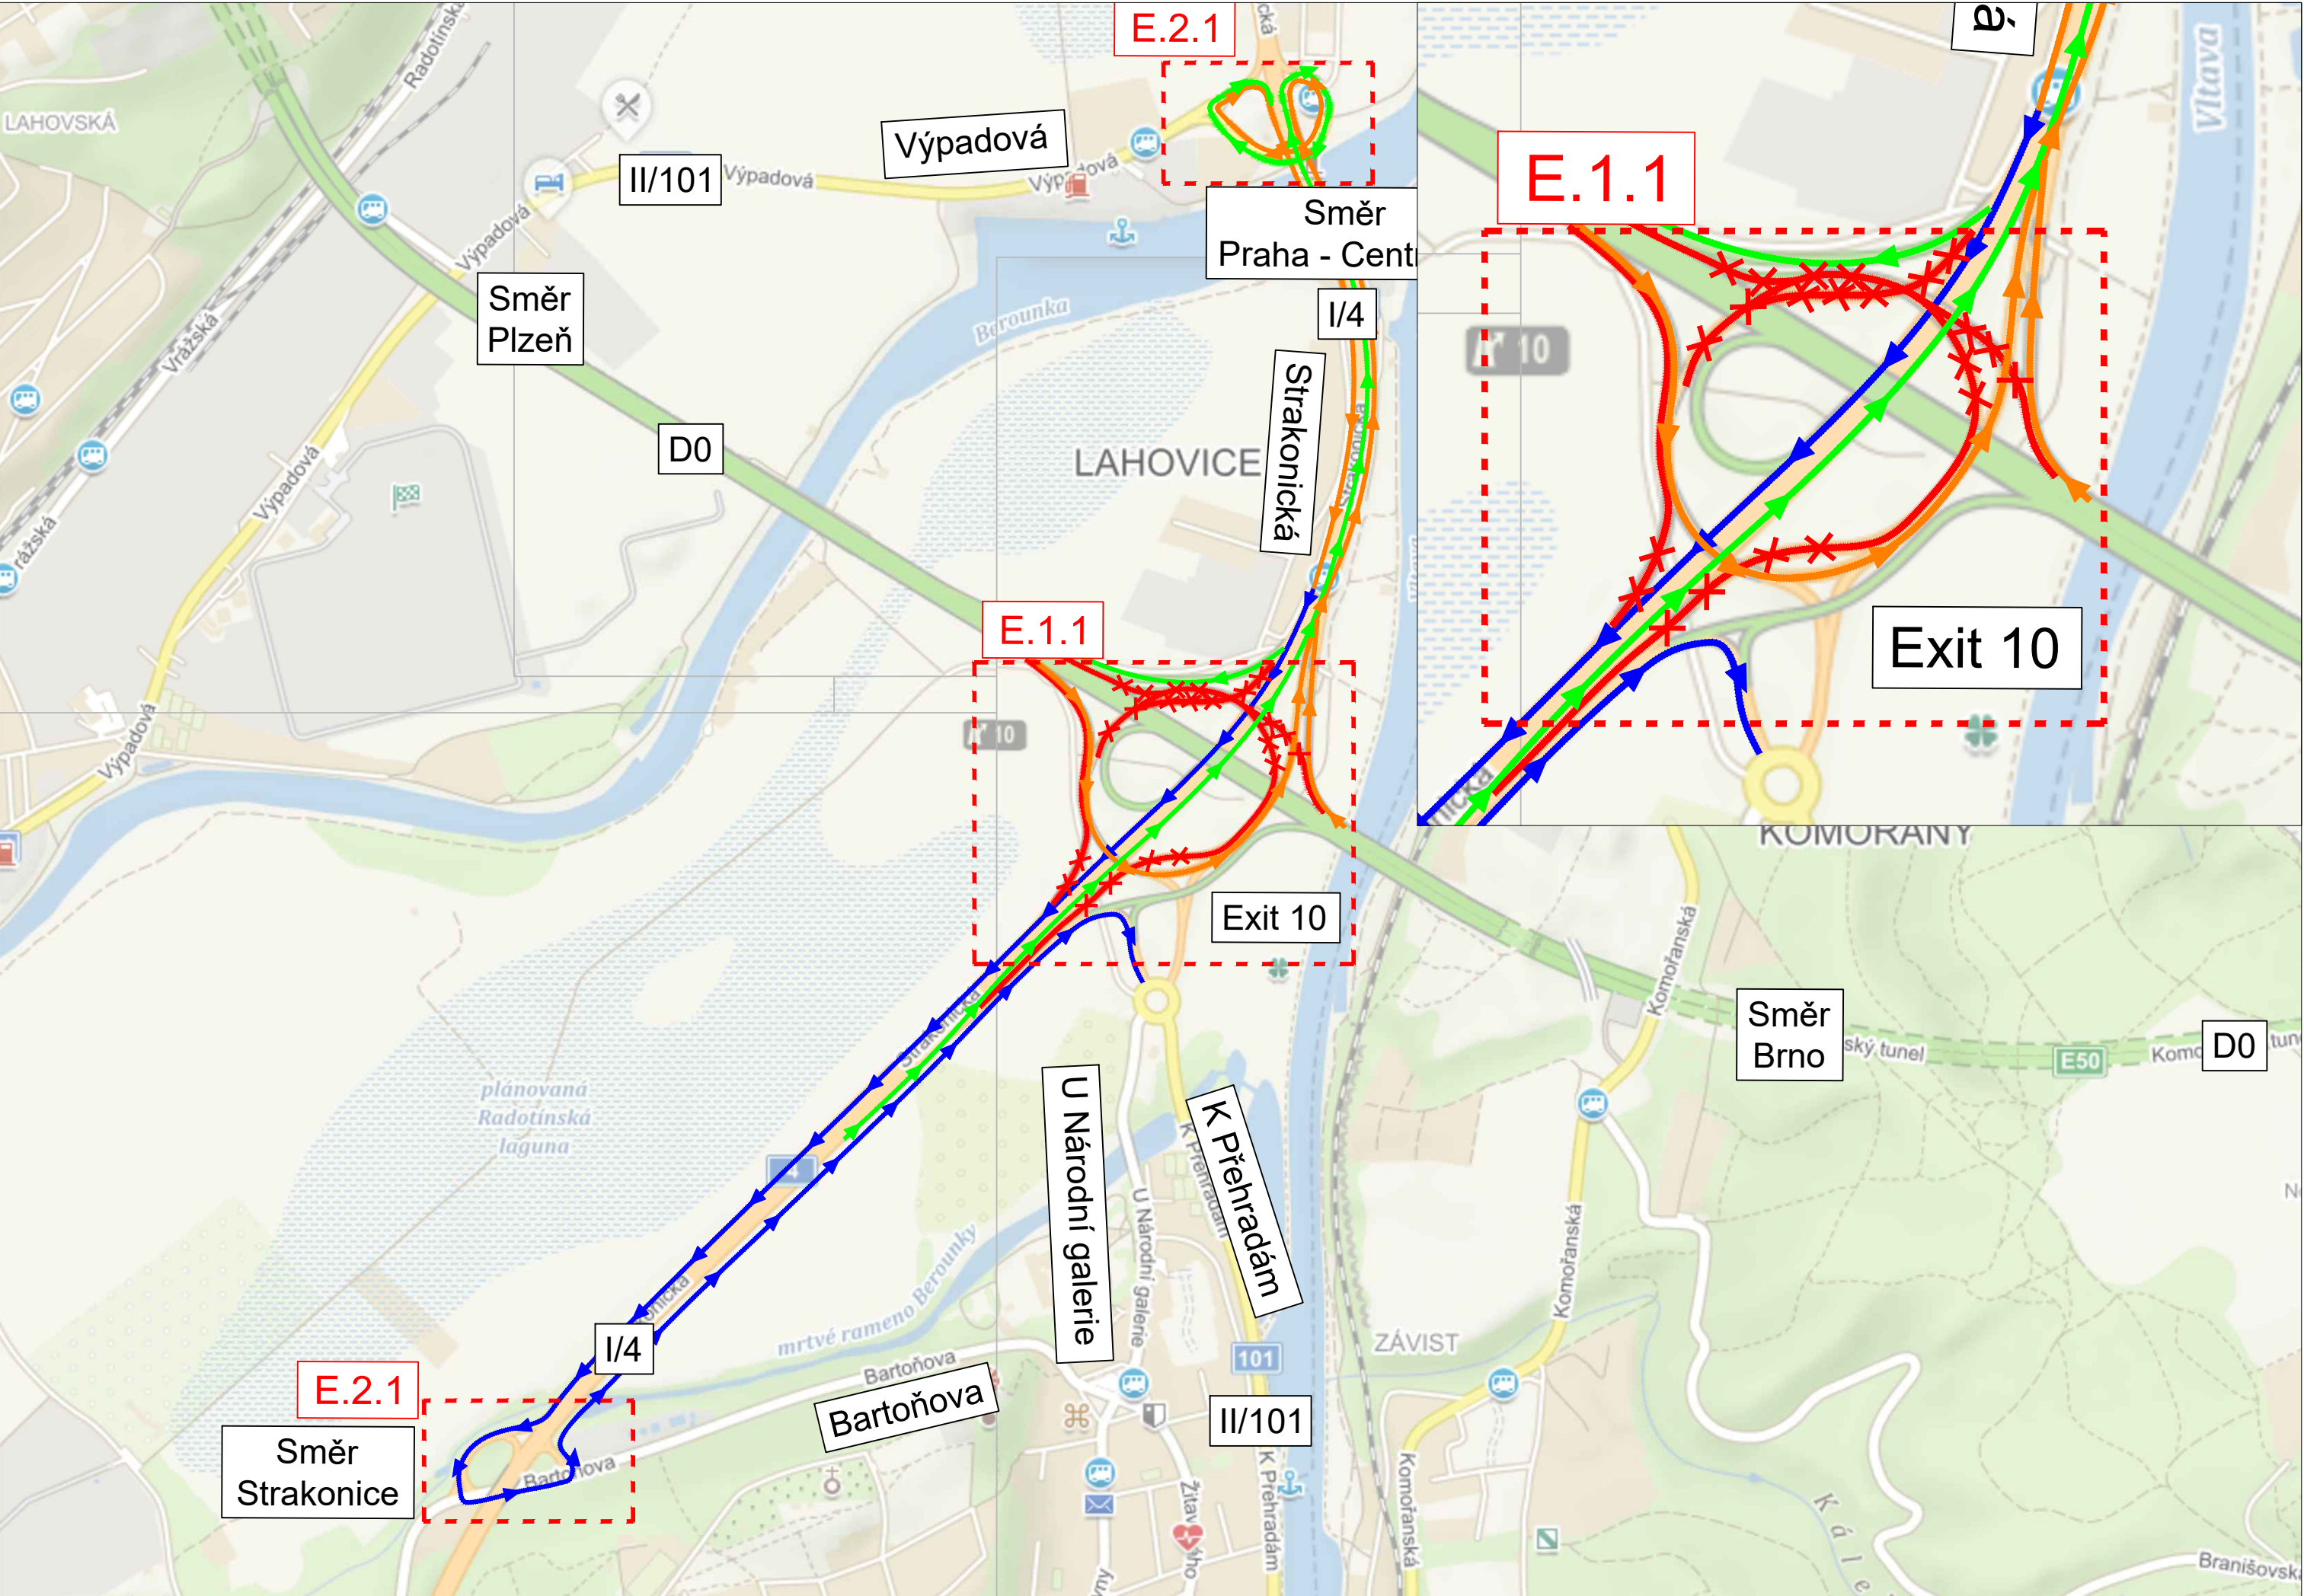

LEGENDA

- Částečná uzavírka větve
- Úplná uzavírka větve
- Objízdná trasa
Plzeň -> Strakonice
- Objízdná trasa
Štěchovice -> Plzeň
- Objízdná trasa
Centrum -> Štěchovice/Zbraslav

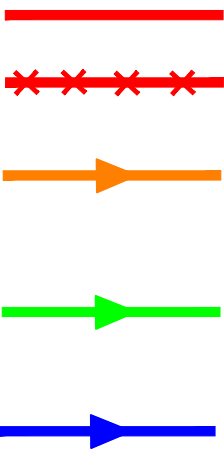

Umístění nového dopravního značení je pouze orientační. Přesné umístění určí odpovědná osoba dle místních poměrů.

Zdroj mapového podkladu: ŘSD ČR

INVESTOR:	ŘSD ČR	AKCE:	DO OPRAVA AB VOZOVKY V KM 9,33 AŽ 11,75 VČETNĚ MÚK ZBRASLAV				
KRAJ:	Středočeský	PŘÍLOHA:	Přehledná mapa Etapa B				
OBEC:	PRAHA - Radotín	VYPRACOVAL:	Ing. Matěj Hofman		KOPIE Č.:	PŘÍLOHA Č.: E	
PROJEKTANT:	3K ZNAČKY s.r.o. Jiráskova 1519, 251 01 Říčany tel.: +420 323 601 237 www.3kznacky.cz		FORMÁT A4:		3 x A4		
			DATUM:		7/2021		
			MĚŘÍTKO:		1:200000		
			KOPROVÁNÍ A ROZMNOŽOVÁNÍ POUZE PO PŘEDCHOZÍM SOUHLASU 3K ZNAČKY s.r.o.				