


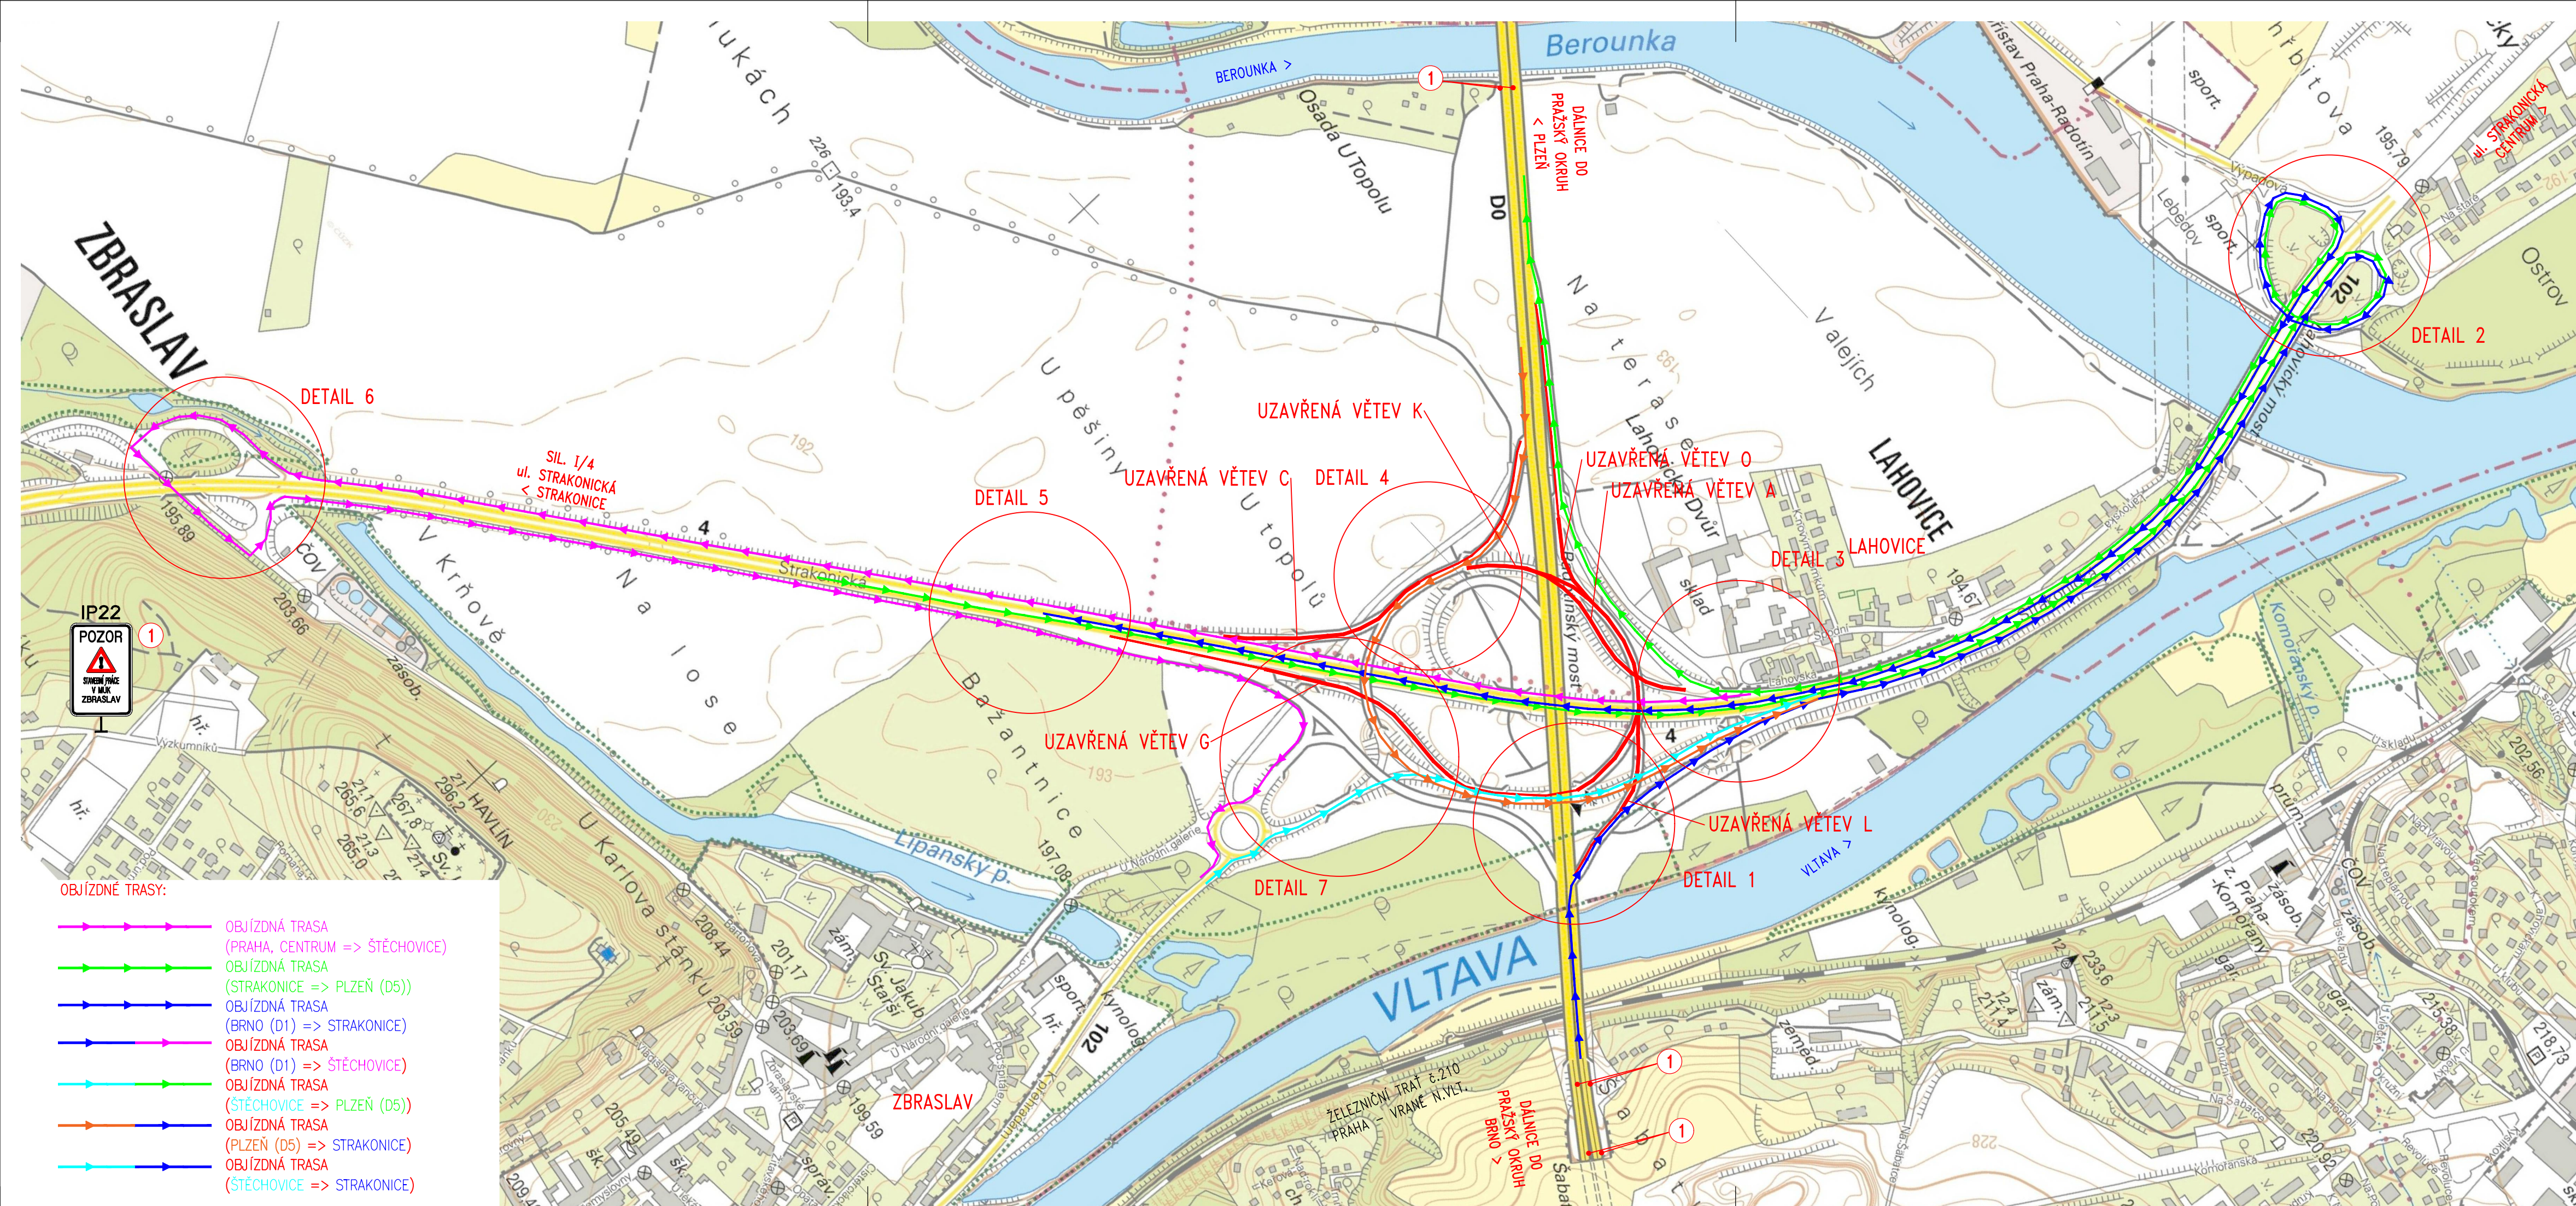

Akce: DO OPRAVA AB VOZOVKY V KM 9,33 AŽ 11,75 VČETNĚ MŮK ZBRASLAV

Investor: ŘEDITELSTVÍ SILNIC A DÁLNIC ČR
ŘEDITELSTVÍ SILNIC A DÁLNIC ČR
Na Pankráci 56, 145 05 Praha 4

Souřadnicový systém: S-JTSK
Výškový systém: Bpv
MIMOÚROVŇOVÁ KŘÍŽOVATKA ZBRASLAV

Číslo zakázky:	19 129 00	HIP:	Ing. J. ČAMROVÁ
Schválil:	Ing. Václav HVÍZDAL	Zodp. projektant:	Ing. J. ČAMROVÁ
Tech. kontrola:	Ing. Martin NEUDERT	Vypracoval:	Ing. Jakub DVORÁK
737947774, mne@pontex.cz		608622008, jdv@pontex.cz	



Objednatel:	ŘSD ČR	Obec:	Hlavní město Praha	Kraj:	Hlavní město Praha
Akce:	DO OPRAVA AB VOZOVKY V KM 9,33 AŽ 11,75 VČETNĚ MŮK ZBRASLAV			Datum	Stupeň
Část:	B. ŠTAVEBNÍ ČÁST			01/2020	PDPS
Objekt:	SO 181 – PŘECHODNÉ DOPRAVNÍ ZNAČENÍ			Souprava	Č. přílohy
Příloha:	ETAPA B – OBJÍZDNÉ TRASY				4.2